




PIANTA PIANO TERRA

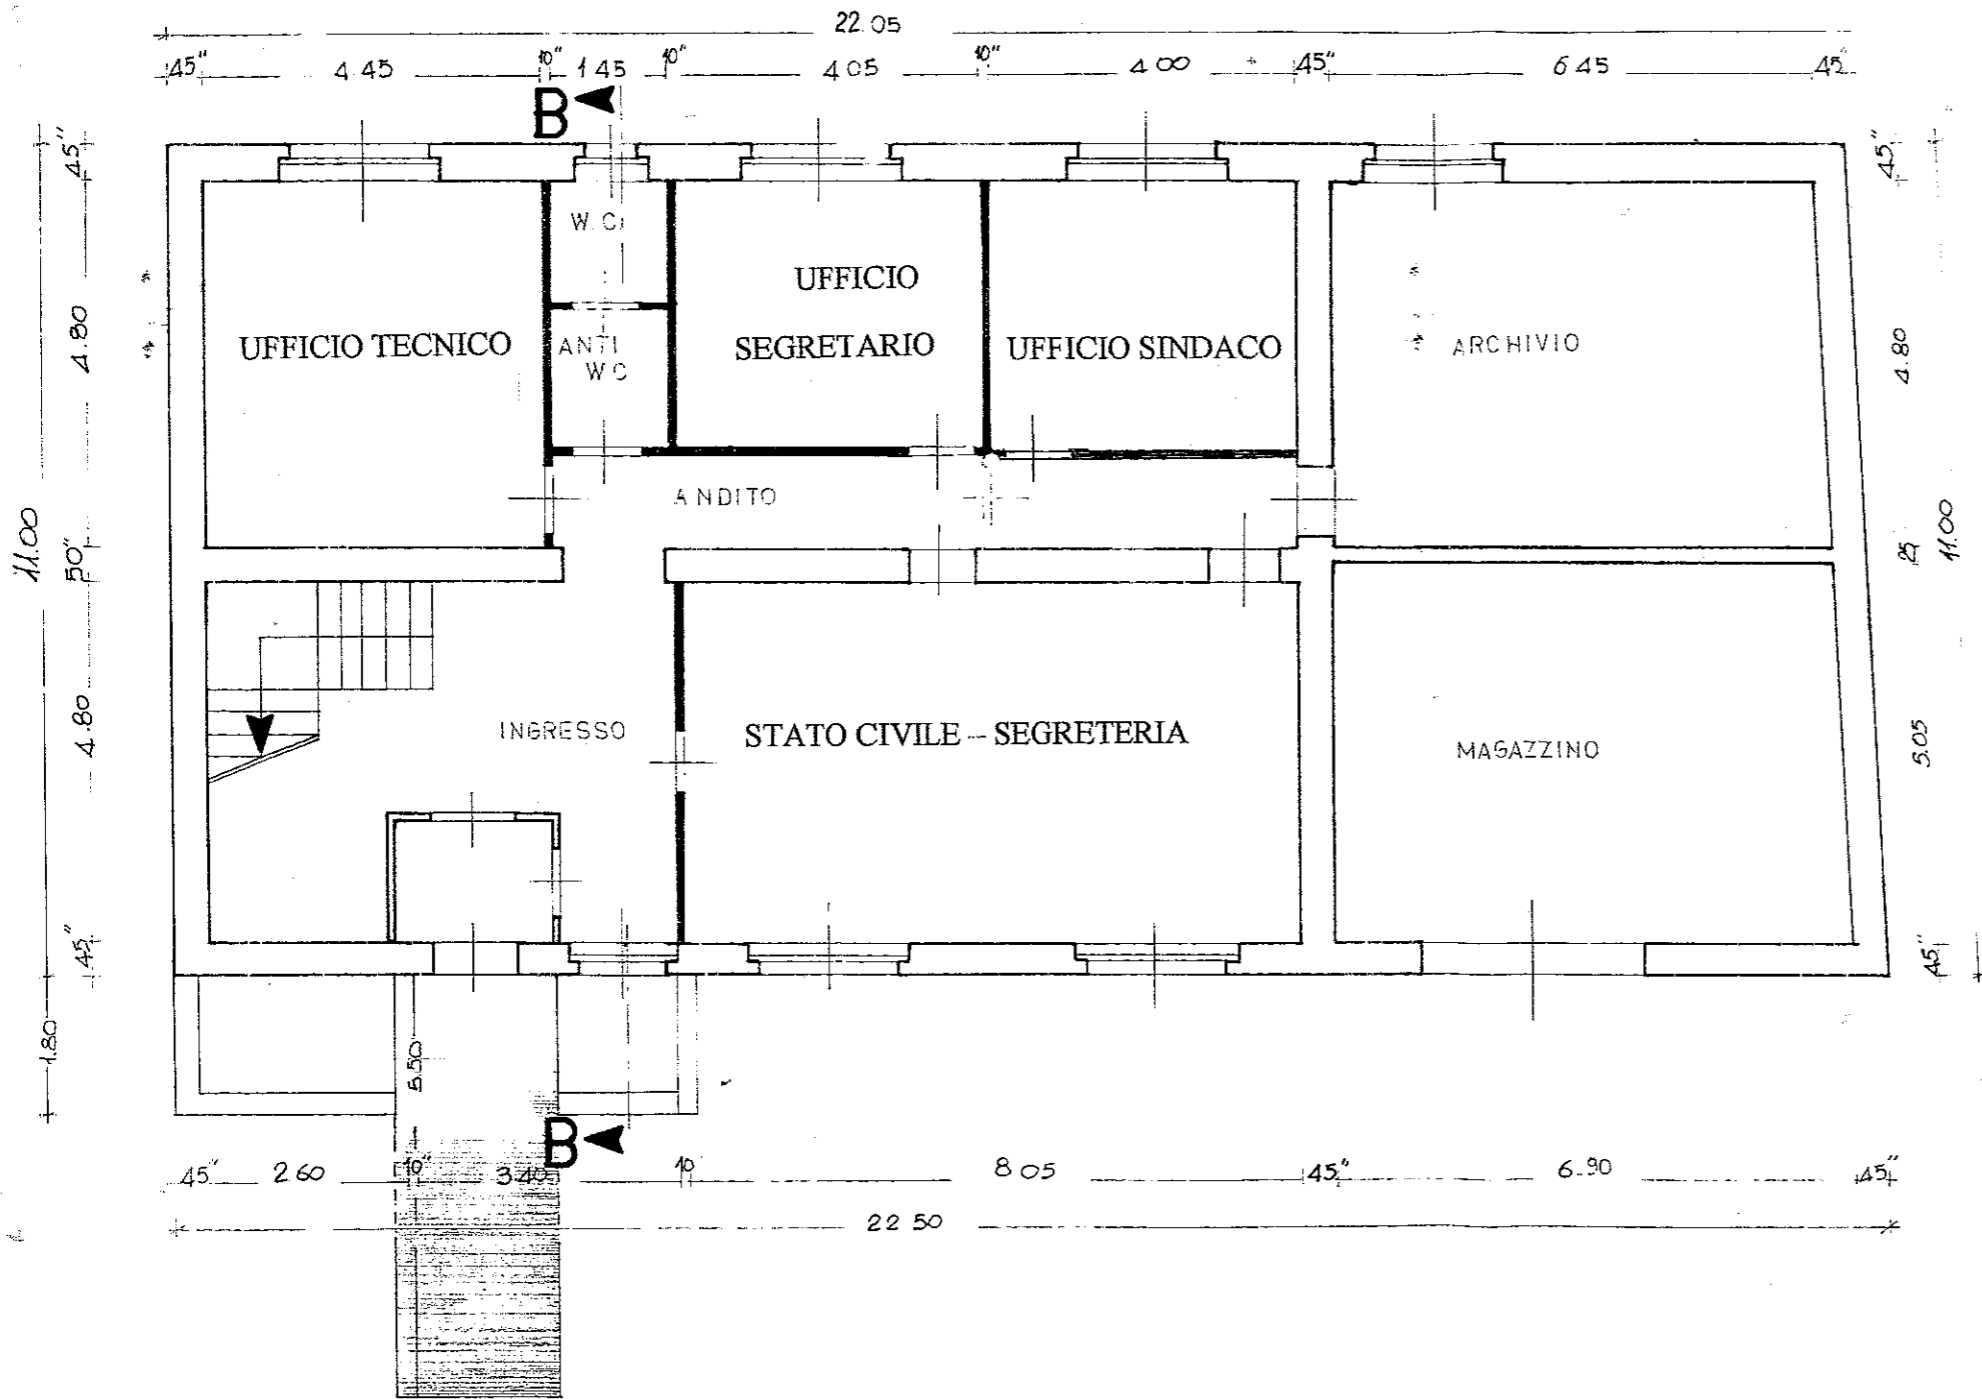

PIANTA PIANO TERRA

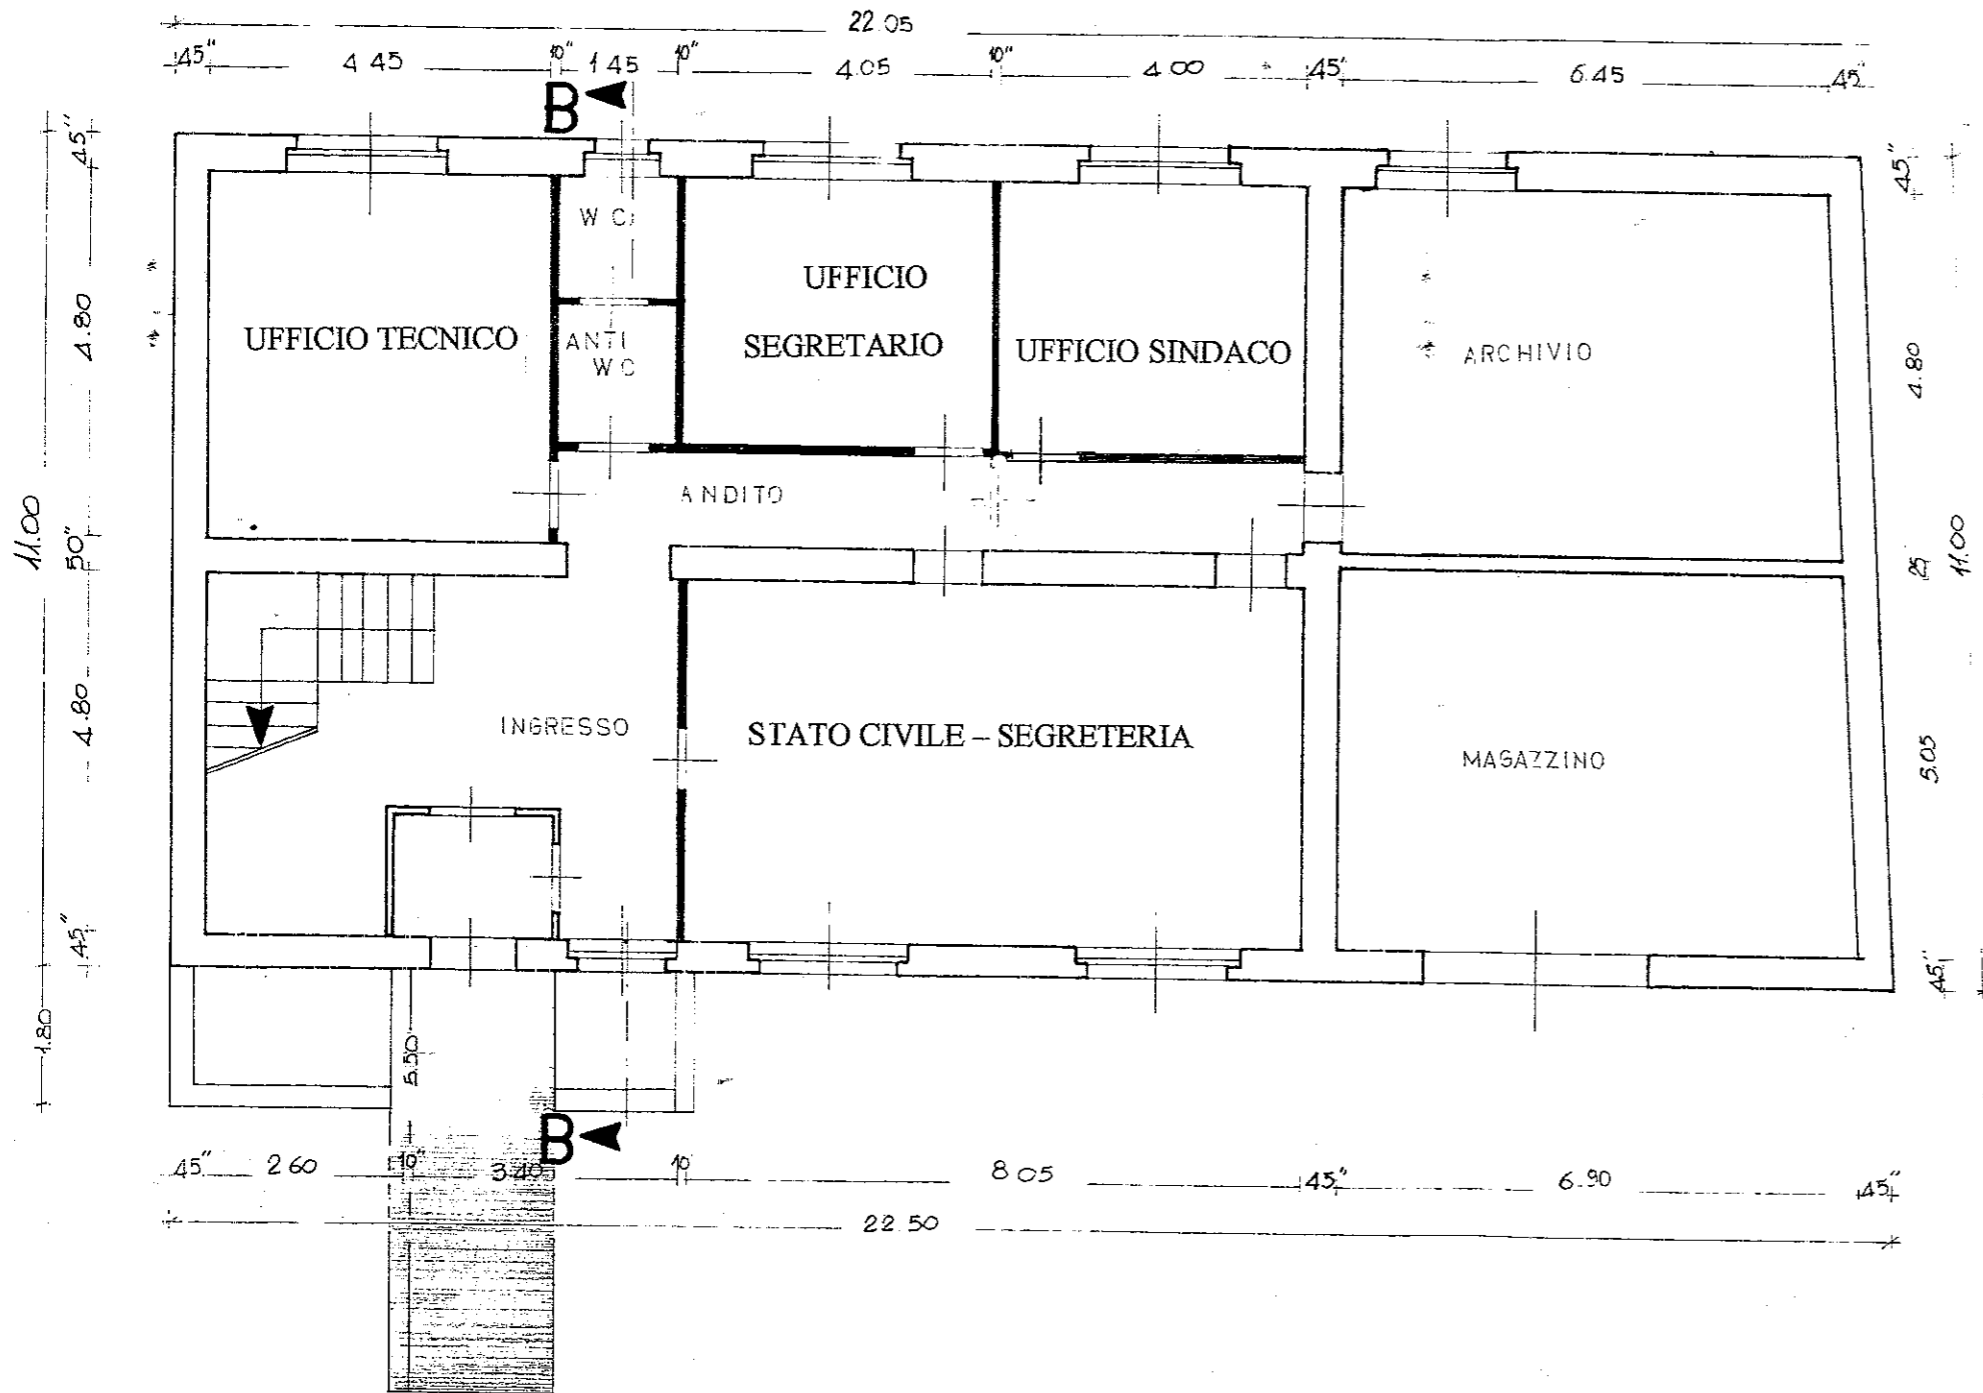

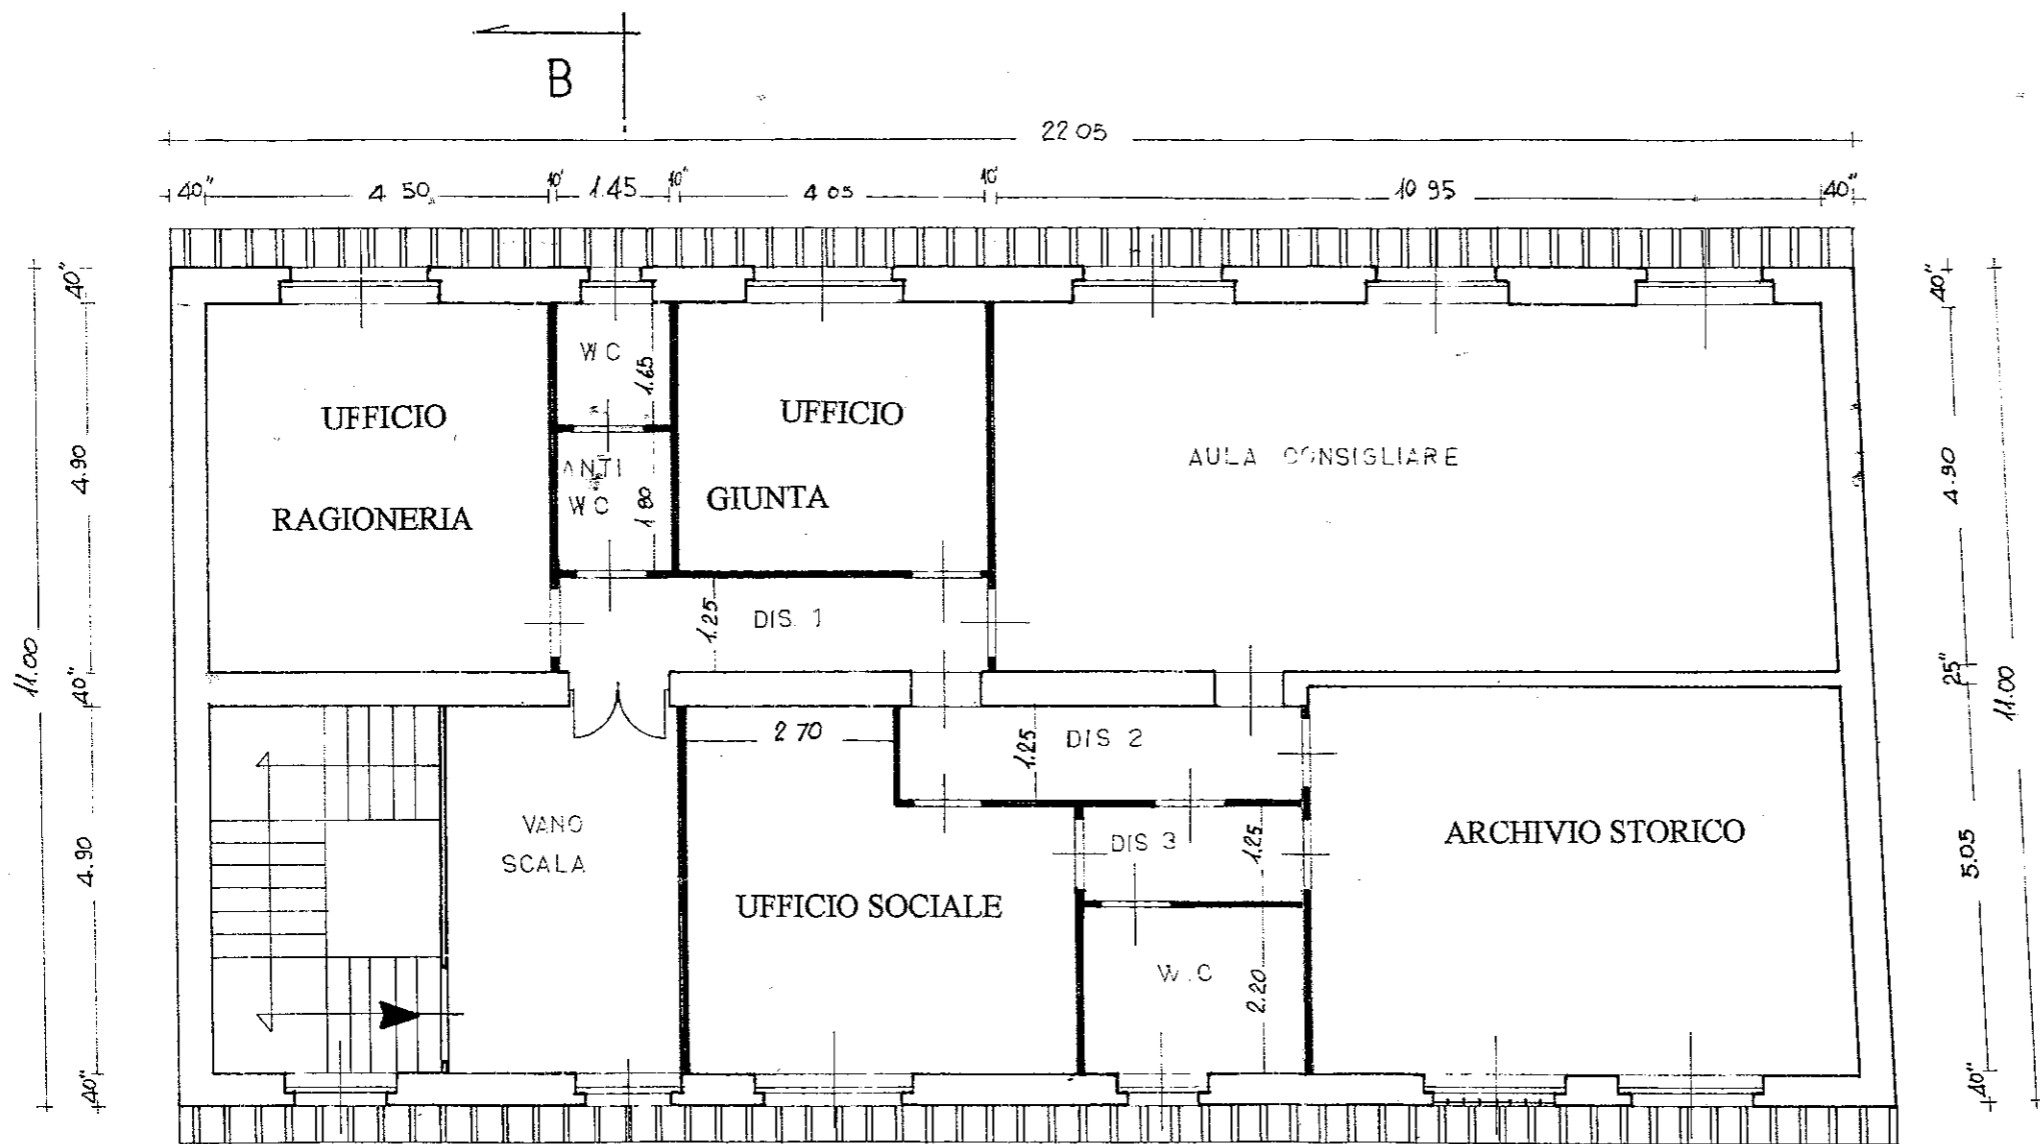


PIANTA PRIMO PIANO



0.20+
0.35

3/11/73

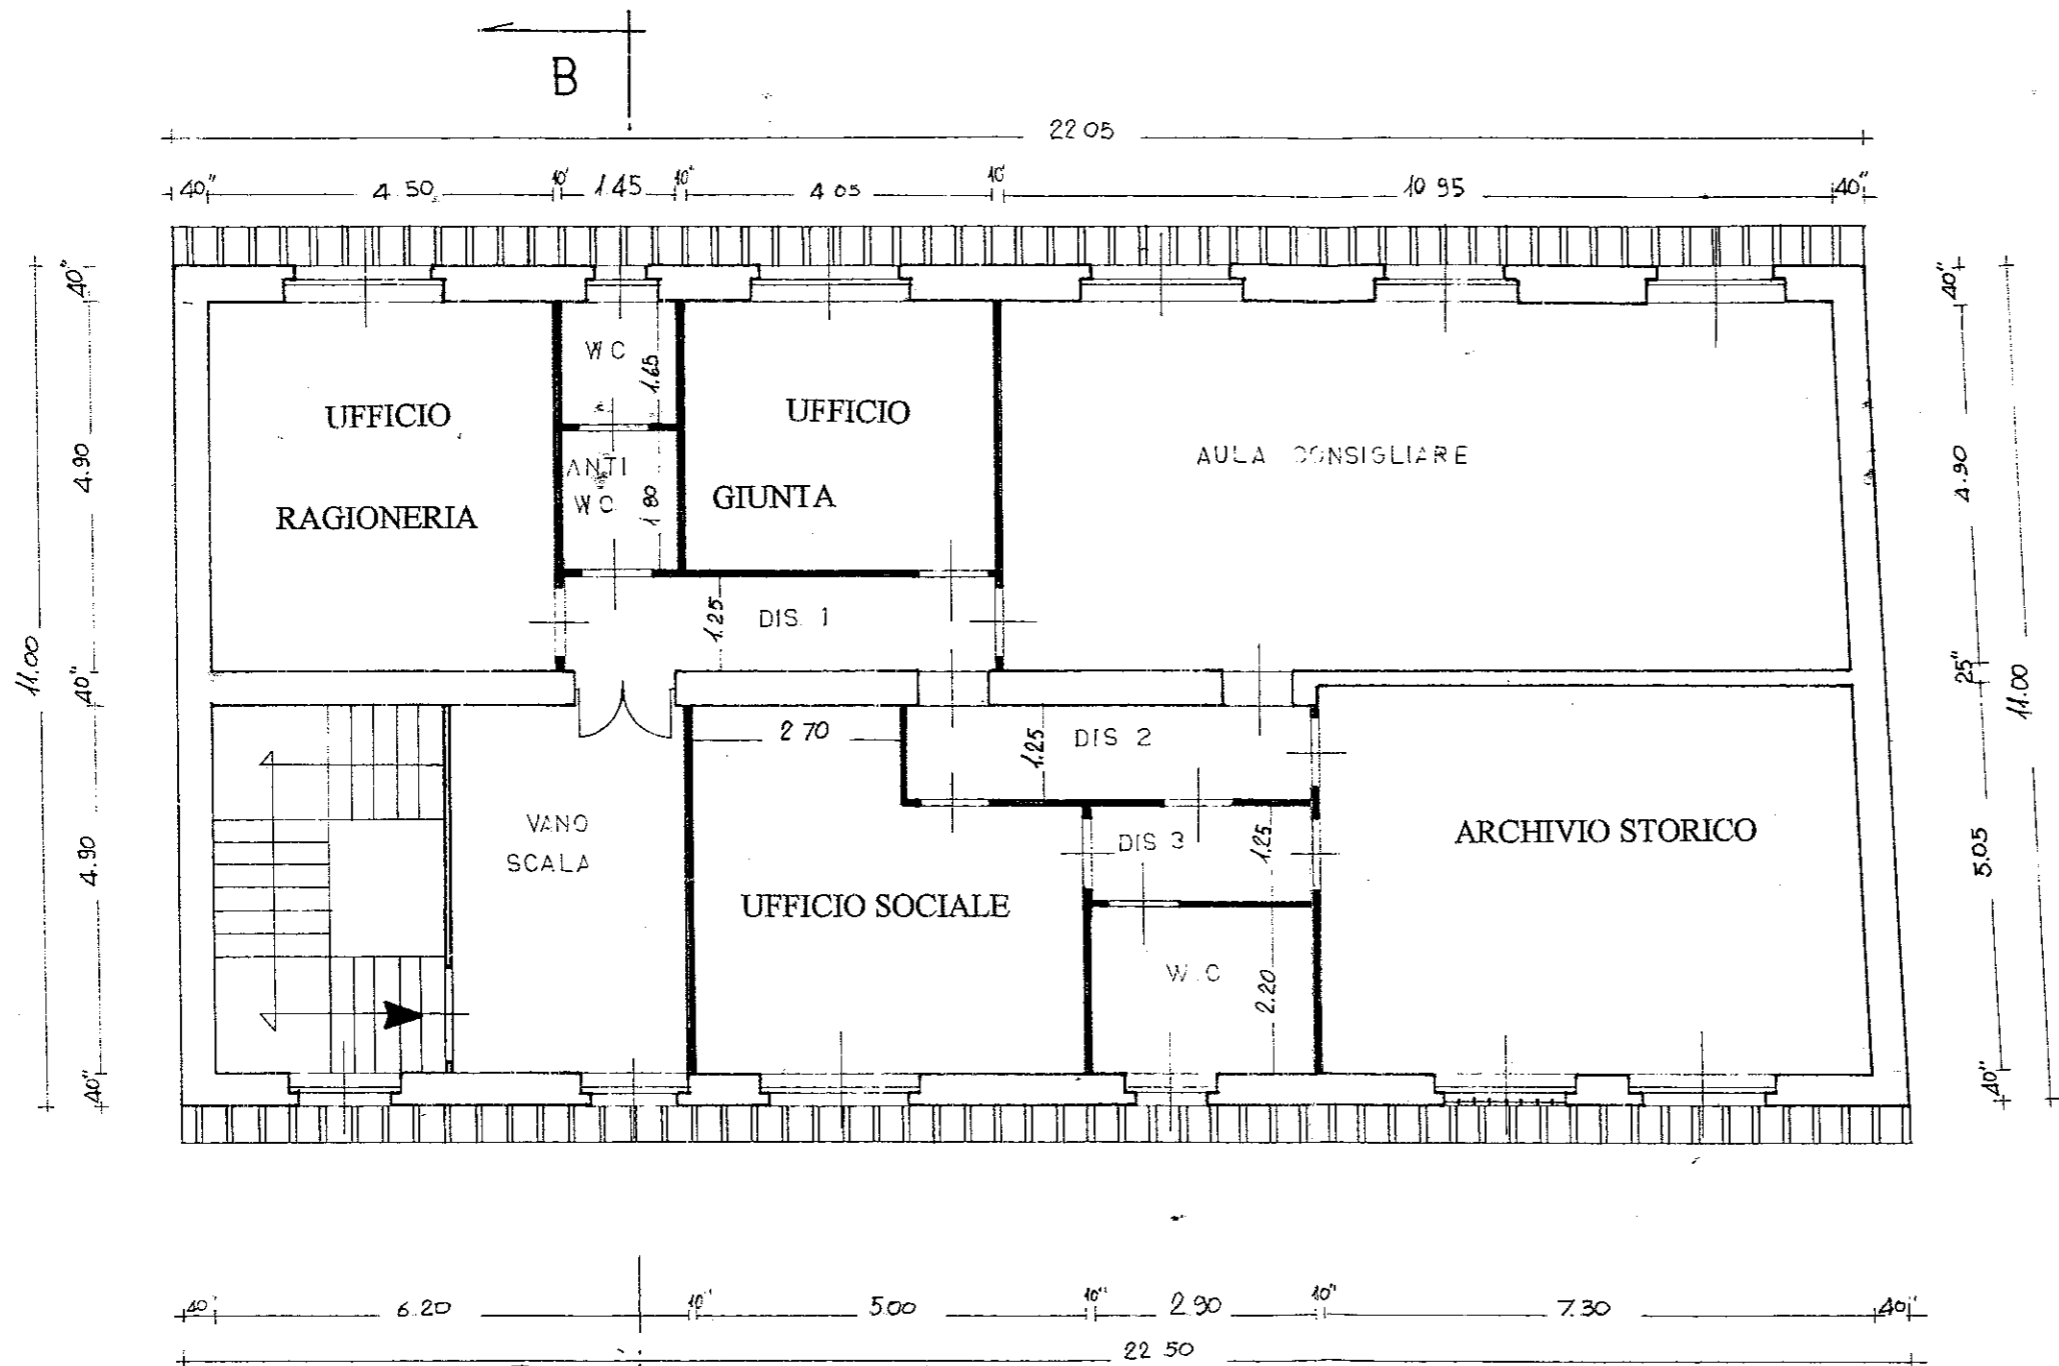

PIANTA PRIMO PIANO

