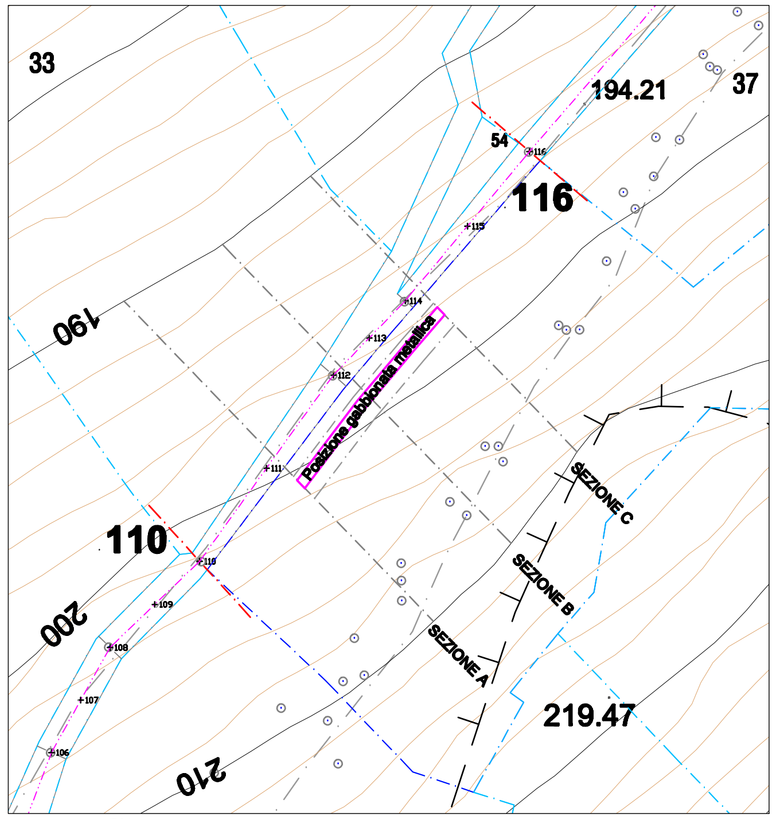

Planimetria e individuazione delle sezioni
Scala 1:2.000

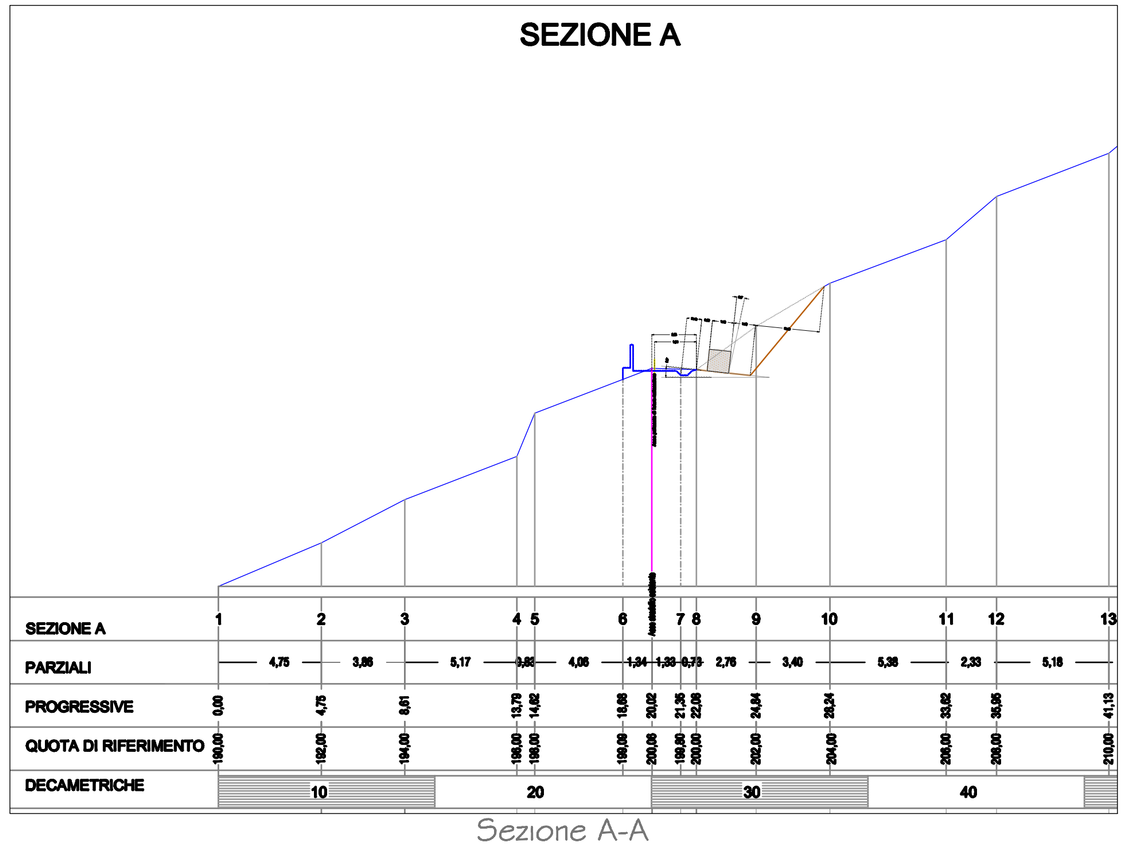

Sezione A-A

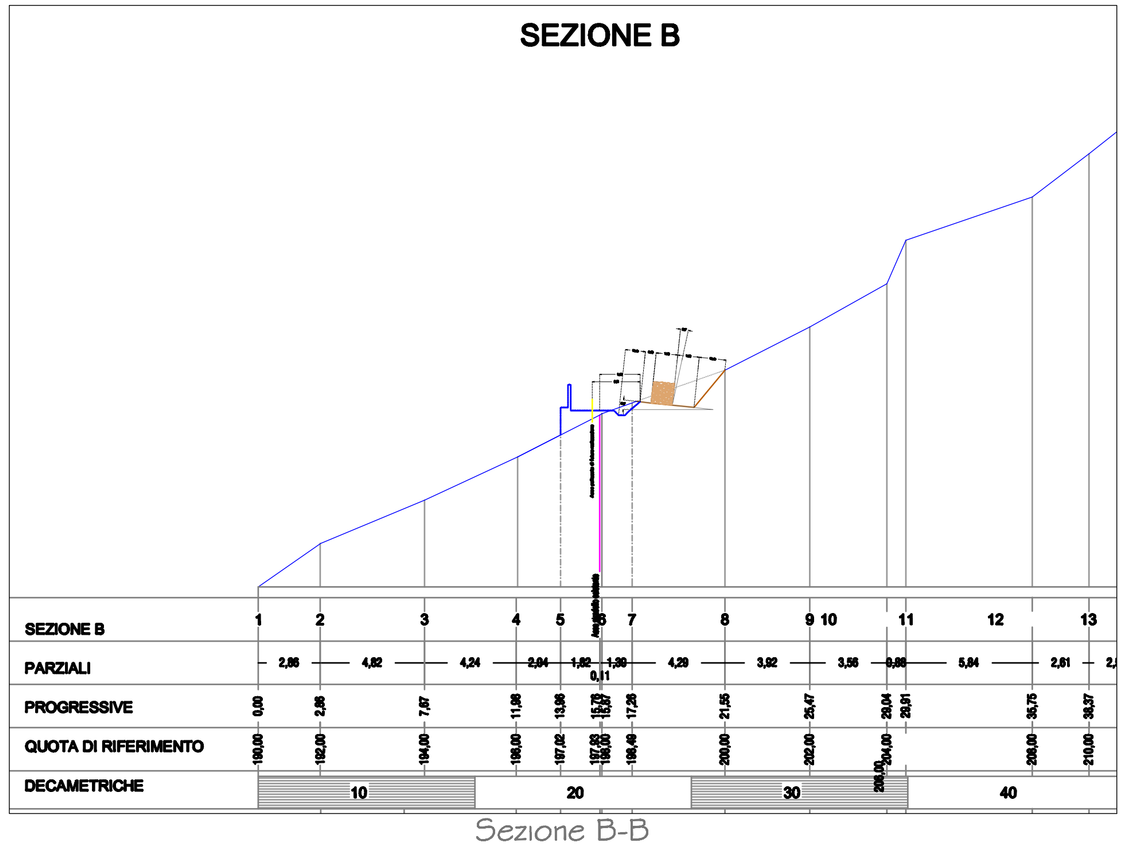

Sezione B-B

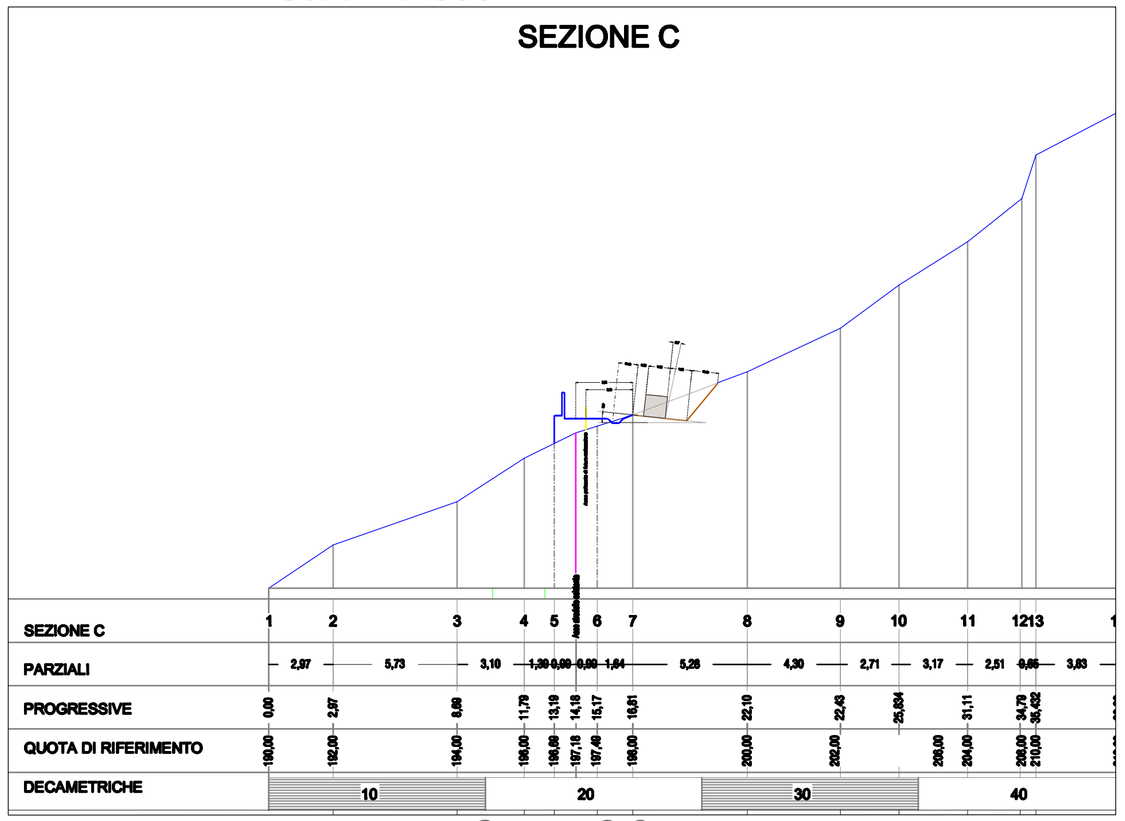

Sezione C-C

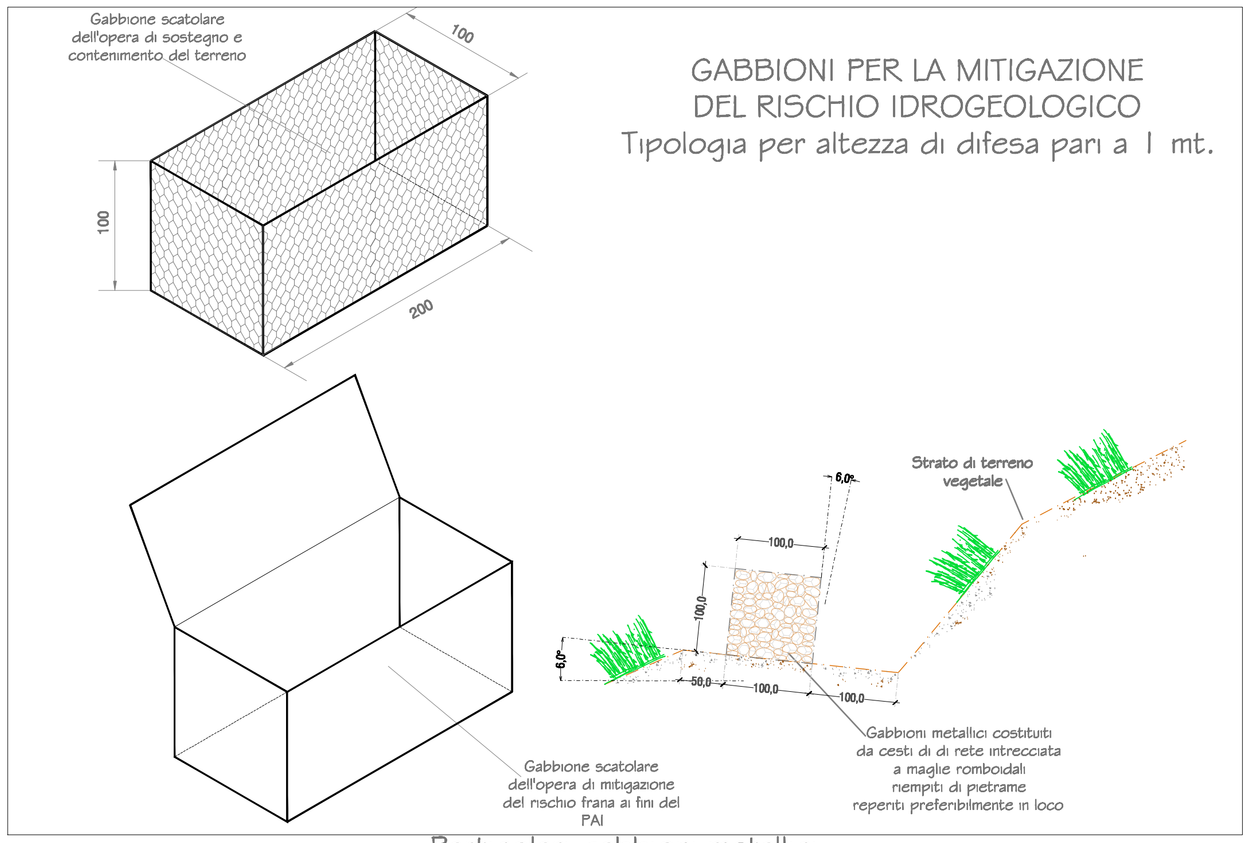

GABBIONI PER LA MITIGAZIONE
DEL RISCHIO IDROGEOLOGICO
Tipologia per altezza di difesa pari a 1 mt.

Particolari gabbioni metallici

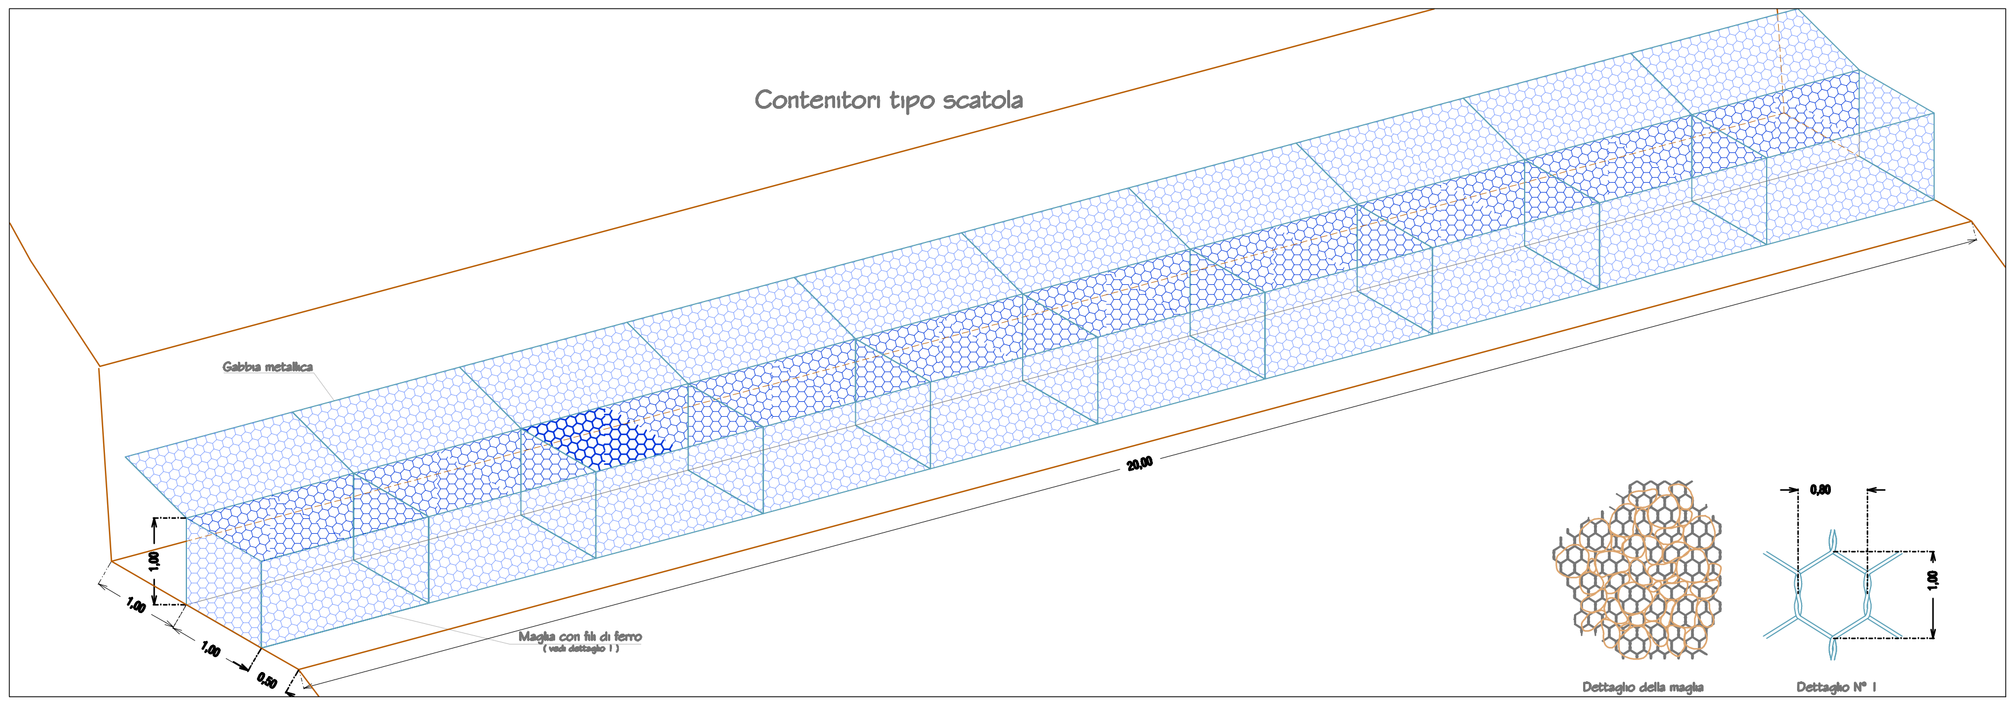

REGIONE AUTONOMA DELLA SARDEGNA
ASSESSORATO ENTI LOCALI FINANZE e URBANISTICA
Direzione Generale della pianificazione urbanistica territoriale e della vigilanza edilizia
BANDO LITUS
Interventi di recupero e di riqualificazione naturalistica e paesaggistica di aree degradate localizzate nella fascia costiera
Determinazione n. 3282/DG del 27.12.2010 - Protocollo di intesa del 29/02/2012

Comune di
MODOLO
Provincia di Oristano

PROGETTO
RIQUALIFICAZIONE NATURALISTICA, PAESAGGISTICA E FUNZIONALE DELL'AREA FUNTANA ANZU E DELLA STRADA VICINALE OMONIMA, LOCALIZZATA NELLA FASCIA COSTIERA

FASE PROGETTUALE
PROGETTO DEFINITIVO ESECUTIVO

PROGETTISTI:

Dott. Ing. Roberto DEIANA
Sede operativa:
Studio tecnico di progettazione
09013 Buggerru - Via Manno, s.n.c.
tel. 349 3240455 E-mail: rob.deiana@tiscali.it
Iscritto all'Ordine della Provincia di Cagliari con il n° 4553

Dott. Ing. Giuseppe IBBA
Studio tecnico di progettazione
09013 Buggerru - Via Ruggeri del'00 13/15
tel./fax 0781 57769 E-mail: ibba.giuseppe@tiscali.it
Iscritto all'Ordine della Provincia di Nuoro con il n° 354

Dott. Ing. Sara URRU
Studio tecnico di progettazione
09036 Quartu - Via Cagliari 8
tel./fax 070-4516 E-mail: surru@tiscali.it
Iscritto all'Ordine della Provincia di Cagliari con il n° 6969A

ELABORATO	OGGETTO	SCALA
TAV. 8	PARTICOLARI GABBIONATE DI PROTEZIONE	varie

DATA: luglio 2014	DESCRIZIONE:	CODICE PROGETTO:CARD03A14
REV. 1:	REV. 1:	NOME FILE: PDE_TAV.9.PGP.dwg
REV. 2:	REV. 2:	FOGLIO 1 DI 1
REV. 3:	REV. 3:	Il diritto esclusivo di riproduzione del presente disegno compete all'autore che si riserva di far valere i diritti di legge. L'Ente Autorizzato Registrato.

Il R.U.P. e Responsabile del Servizio:
Architetto Alberto Mura

Il Sindaco
Omar Aly Kamel Hassan

APPROVAZIONI