


STRALCIO CARTA TERRITORIALE scala 1:2.000
AREA DI INTERVENTO - Via Sardinieri - Via Nuova - Via Bosa

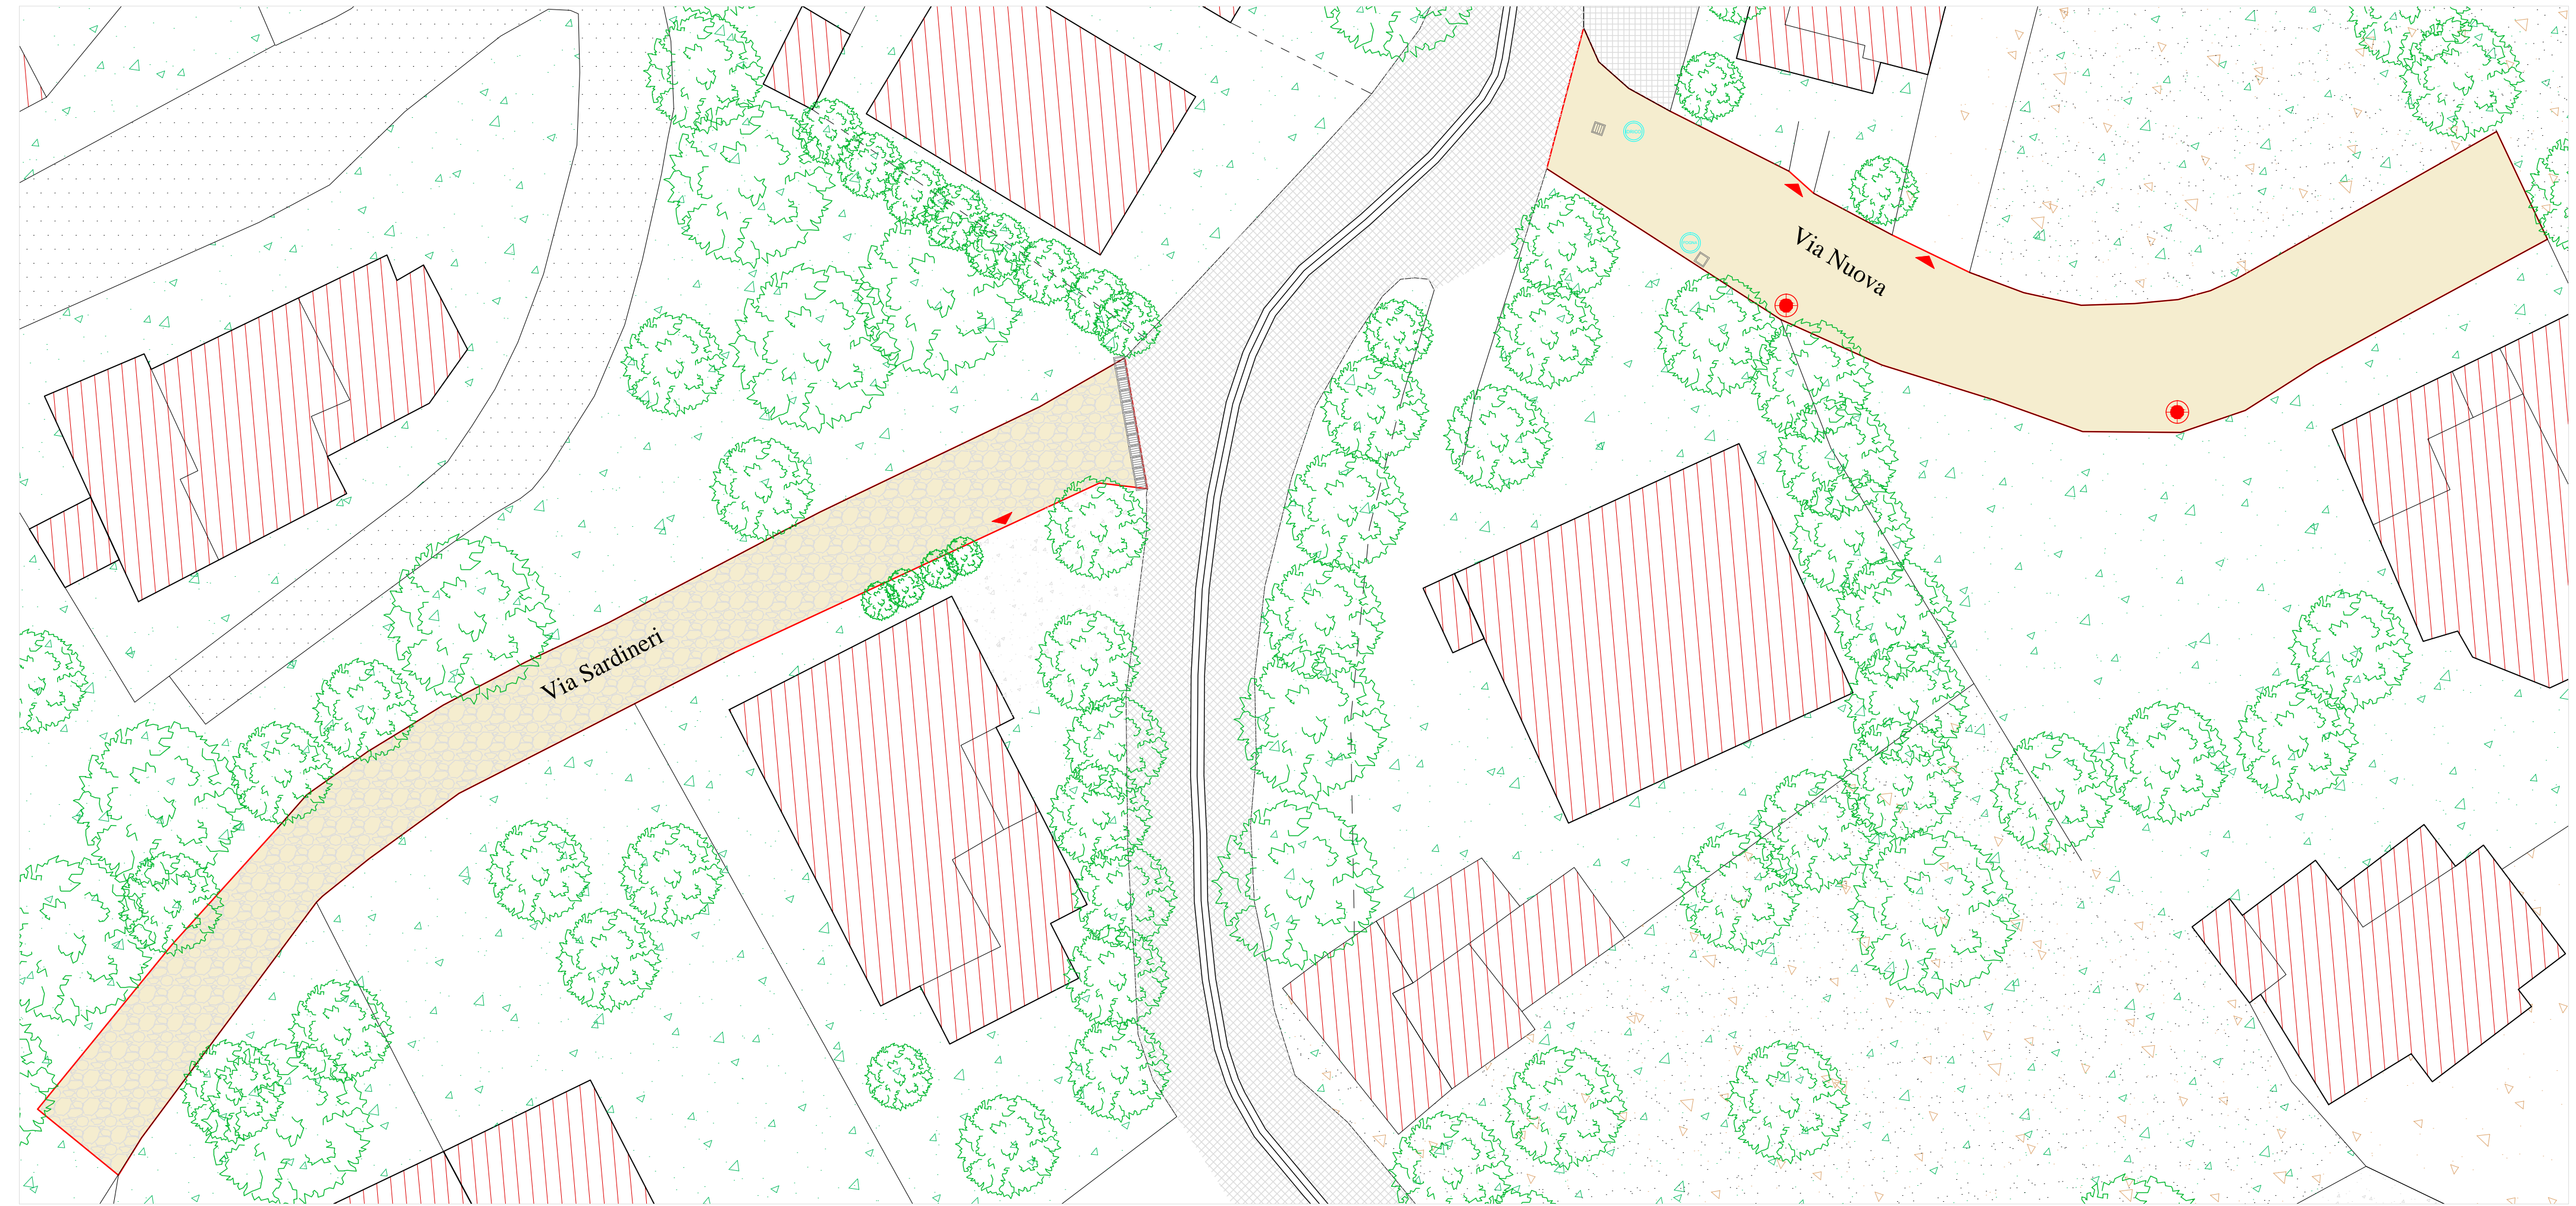

VIA SARDINIERI_LEGENDA

- Area di intervento 230,00 mq
- Pavimentazioni in lastre infornate di trachite disposte ad opus incertum
- Ingressi abitazioni (n° 1)



VIA NUOVA_LEGENDA

- Area di intervento 255,00 mq
- Pavimentazione in massetto in calcestruzzo
- Ingressi abitazioni (n° 2)
- Faro illuminazione pubblica da mantenere (n° 2)
- Chiusino pozzetto di ispezione della condotta idrica (n° 1)
- Chiusino pozzetto di ispezione della condotta fognaria (n° 1)
- Catidraio pozzetto acque bianche (n° 1)
- Pozzetto attacco fognario (n° 1)

UNIONE EUROPEA REPUBBLICA ITALIANA REGIONE AUTONOMA SARDEGNA
 Assessorato del Turismo, Artigianato e Commercio

P.O. FESR 2007-2013
 Competitività regionale e occupazione
 Asse V - Sviluppo urbano - Obiettivo specifico 5.2 - Obiettivo operativo 5.2.2 - Linea d'attività 5.2.2.5
 PROMOZIONE DI INTERVENTI DI VALORIZZAZIONE A FINI TURISTICO-DELL'ATTIVITA' DEI SISTEMI PRODUTTIVI IDENTIFICATI E TRAZIONALI DEI CENTRI MINORI

... è stato proprio Vittorio (Fagnone) che... me fece notare l'importanza dei tuoi studi, quanto fosse in grado di fare dignità il lavoro di artista con quello più umile ma altrettanto creativo di una cestinaia... non sono meno importanti le braccia che hai lavorato per un recipiente concreto del valore dell'etica beaty, ai fini di una caratterizzazione specifica dell'arte in Sardegna...

Mani - Sculture di Pinuccio Sciola

PROGETTO INTEGRATO *Mani de Oro*
 RETE DEI COMUNI: BOSCA, MODULO, PADRIA, SUNI, TINNURA

COMUNE DI MODULO
 Provincia di Oristano

RISISTEMAZIONE AI FINI ESPOSITIVI DELLA PIAZZA CENTRALE E COMPLETAMENTO DELLA RIQUALIFICAZIONE DEI PERCORSI URBANI

PROGETTO DEFINITIVO - ESECUTIVO
 ai sensi del D.P.R. 207/2010

Via Sardinieri - Via Bosa - Via Nuova
 Stato attuale: rilievo planimetrico

Tav. B.6

Da una lettera di Pinuccio Sciola a Salvatore Natta

Maggio 2013

il Progettista: **PRODUZIONE E SERVIZI TECNICI s.r.l.**
 direttore tecnico arch. Franco Galdieri

il Resp. de del Procedimento: geom. Angelo Demetrio Cherchi

il Sindaco: sig. Omar Aly Kalem Hassan

La Sardegna cresce con l'Europa
 Progetto cofinanziato dall'Unione Europea



VIA BOSCA_LEGENDA

- Area di intervento 620,00 mq
- Pavimentazione in conglomerato bituminoso
- Ingressi abitazioni (n° 5)
- Faro illuminazione pubblica da mantenere (n° 1)
- Faro illuminazione pubblica da mantenere (n° 4)
- Chiusino pozzetto di ispezione della condotta idrica (n° 1)
- Chiusino pozzetto di ispezione della condotta fognaria (n° 1)
- Catidraio pozzetto acque bianche (n° 1)
- Pozzetto attacco fognario (n° 1)

Particolare piazza