



STRALCIO CARTA TERRITORIALE scala 1:1000

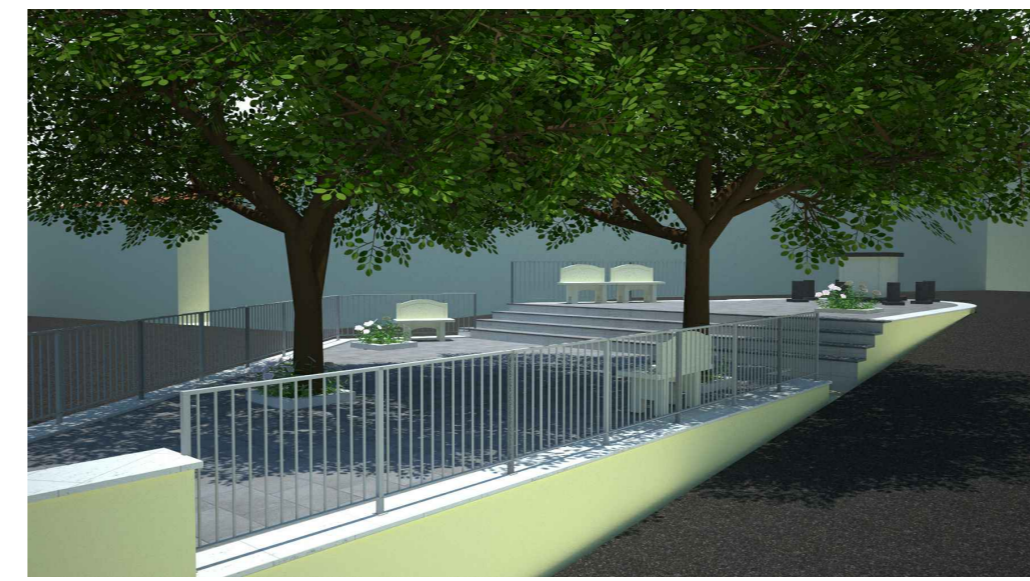


PROSPETTO 1 scala 1:100

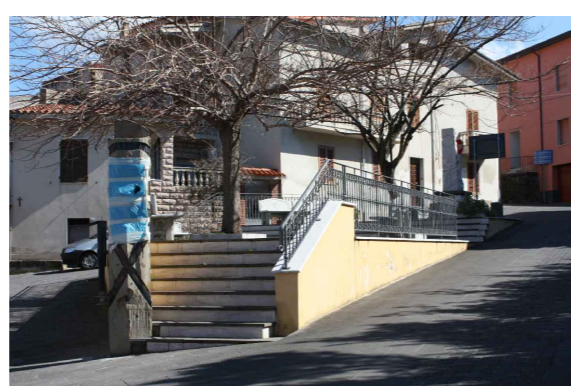

PROSPETTO 2 scala 1:100

PARTICOLARI ARREDI

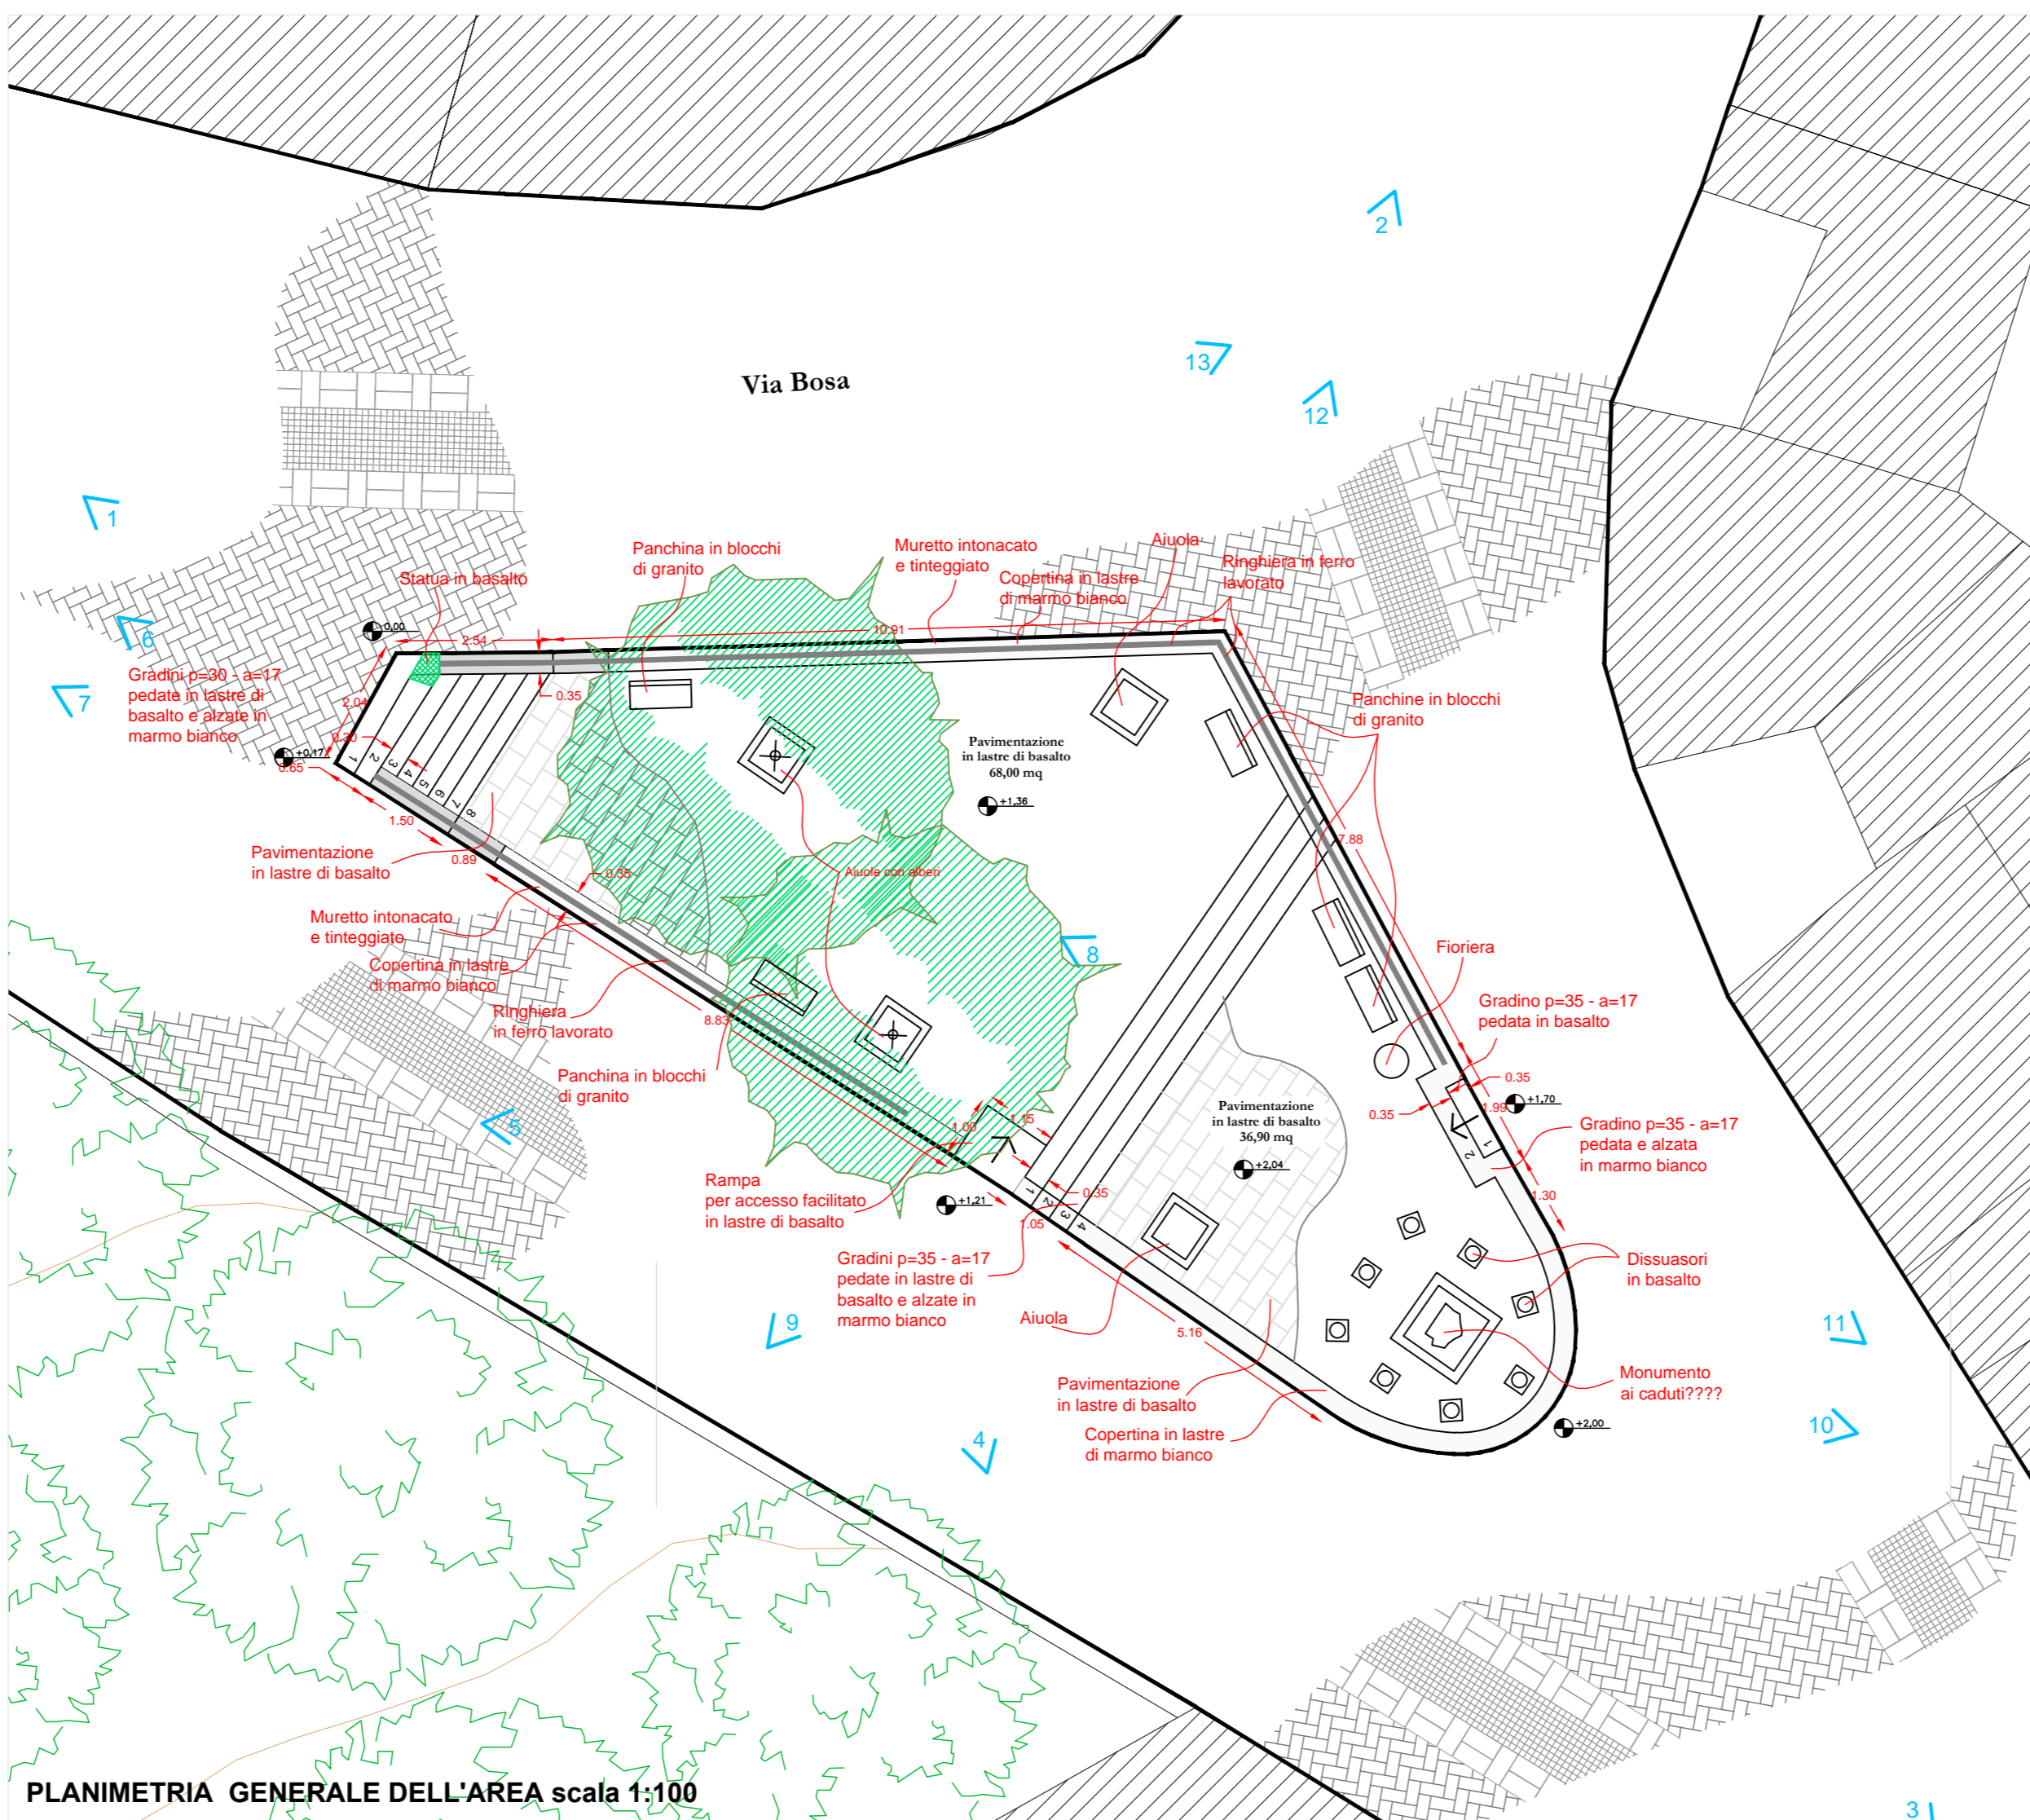

PLANIMETRIA GENERALE DELL'AREA scala 1:100



PROSPETTO 3 scala 1:100



PROSPETTO 4 scala 1:100

UNIONE EUROPEA REPUBLICA ITALIANA REGIONE AUTONOMA SARDEGNA

Assessorato del Turismo, Artigianato e Commercio

P.O. FESR 2007-2013
Competitività regionale e occupazione
Asse V - Sviluppo urbano - Obiettivo specifico 5.2 - Obiettivo operativo 5.2.2 - Linea d'attività 5.2.2.b
PROIEZIONE DI INTERVENTI DI VALORIZZAZIONE A FINI TURISTICI DELL'ATTIVITA' DEI SISTEMI PRODUTTIVI TRADIZIONALI DEI CENTRI URBANI

... è stato proprio Vittorio (Cagnone) che ... mi fece notare l'importanza dei tuoi studi; quando facevi a fare disegni il lavoro di artista con quello più umile ma altrettanto creativo di una cestonai ... non sono meno importanti le braccia che hai lavorato per un recipiente concreto del valore dell'etere beati, ai fini di una caratterizzazione specifica del arte in Sardegna ...

Mani - Sculture di Pinuccio Sciala

PROGETTO INTEGRATO *Mani de Oro*
RETE DEI COMUNI: BOSCA, MODULO, PADRIA, SUNI, TINNURA

COMUNE DI MODULO
Provincia di Oristano

RISISTEMAZIONE AI FINI ESPOSITIVI DELLA PIAZZA CENTRALE E COMPLETAMENTO DELLA RIQUALIFICAZIONE DEI PERCORSI URBANI

PROGETTO DEFINITIVO - ESECUTIVO
ai sensi del D.P.R. 207/2010

Piazza Centrale
Stato attuale: pianta, prospetti, sezioni e viste prospettiche Tav. B.2

Il Progettista: PROSTI PROIEZIONI E SERVIZI TECNICI s.r.l. direttore tecnico arch. Franco Galdieri

Il Resp. le del Procedimento: geom. Angelo Demetrio Cherchi

Il Sindaco: sig. Omar Aly Kalem Hassan

Da una lettera di Pinuccio Sciala a Salvatore Natta

Veduta panoramica di Modulo

La Sardegna cresce con l'Europa Progetto cofinanziato dall'Unione Europea