


PROSPETTI Scala 1:100

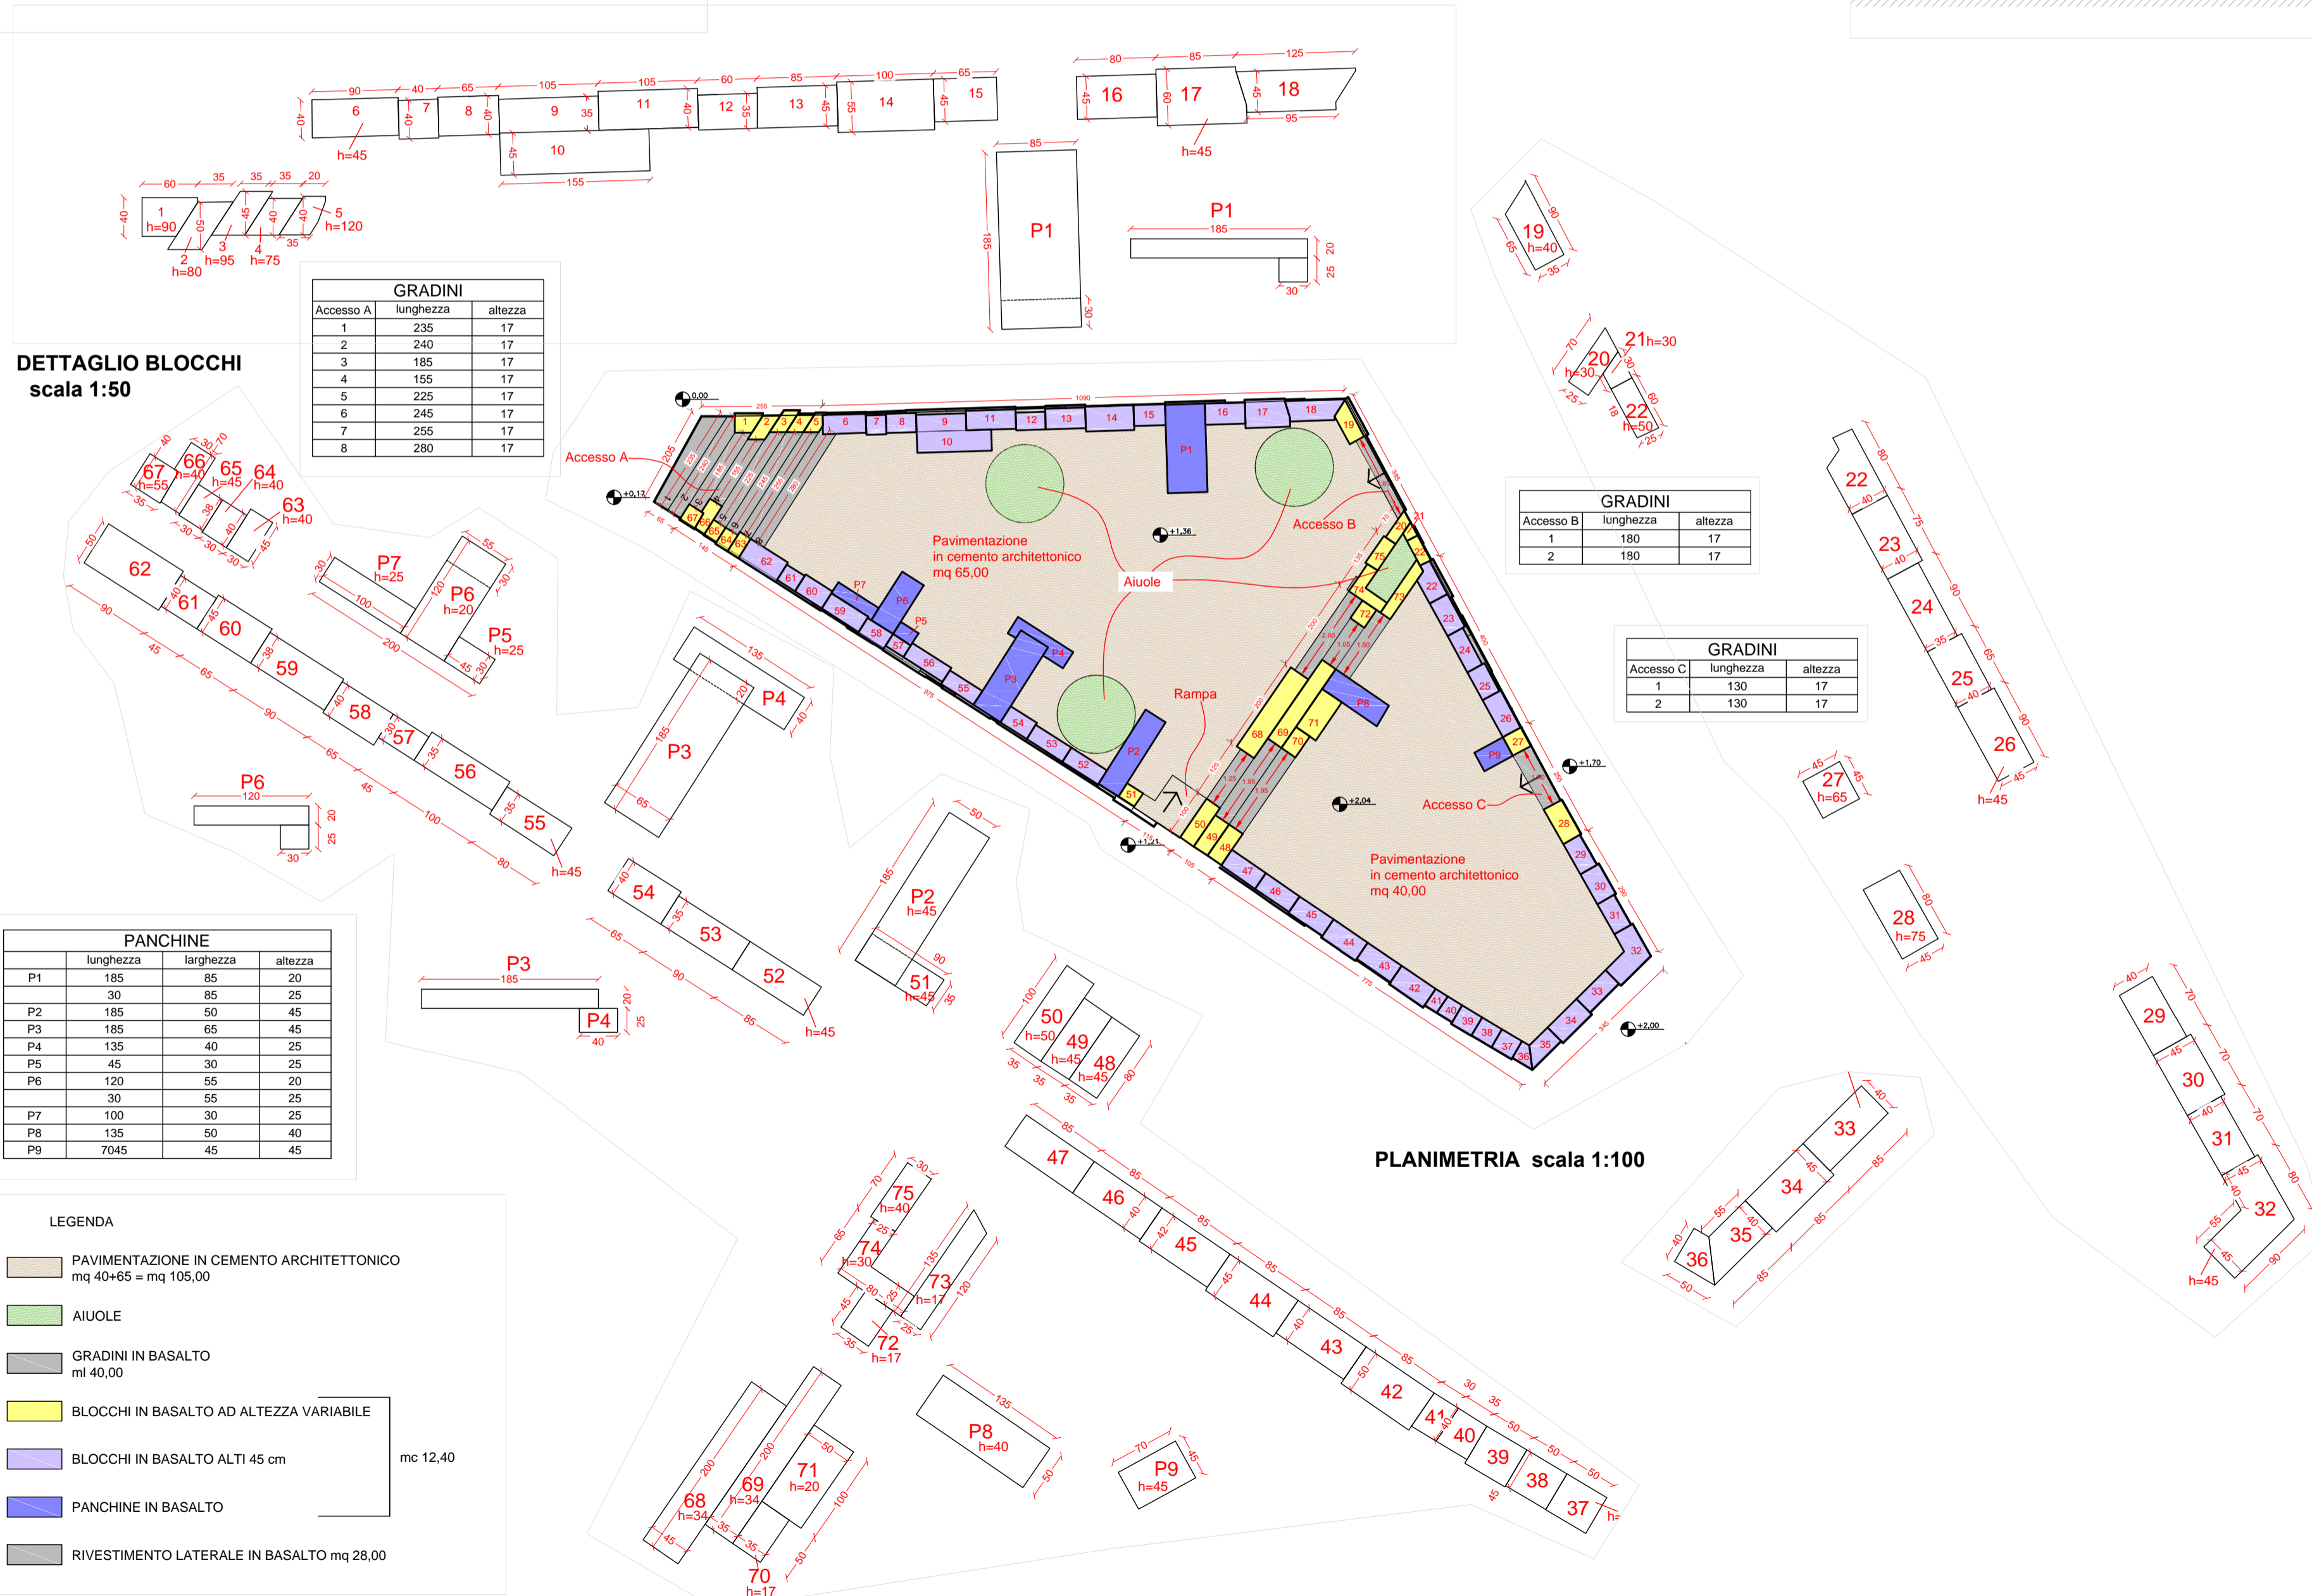

PARTICOLARE SCALE



PARTICOLARE SEDUTE



PARTICOLARE SEDUTE



PARTICOLARE RIVESTIMENTO

UNIONE EUROPEA REPUBLICA ITALIANA REGIONE AUTONOMA SARDEGNA
Assessorato del Turismo, Artigianato e Commercio

P.O. FESR 2007-2013
Competitività regionale e occupazione
Asse V - Sviluppo urbano - Obiettivo specifico 5.2 - Obiettivo operativo 5.2.2 - Linea d'attività 5.2.2.b
PROIEZIONE DI INTERVENTI DI VALORIZZAZIONE A FINI TURISTICO-RECREATIVI DEI SISTEMI PRODUTTIVI TRADIZIONALI DEI CENTRI URBANI

... è stato proprio Vittoria (Tegone) che mi fece notare l'importanza dei turisti, quando pensava fare dignità al lavoro di artista con quello più umile ma altrettanto creativo di una cestinaia ... non sono meno importanti le tracce che hai lasciato per un recupero concreto del valore delle tue bed, ai fini di una caratterizzazione specifica dell'arte in Sardegna ...

Mani - Sculture di Pinuccio Sciola

PROGETTO INTEGRATO *Mano d'Oro*
RETE DEI COMUNI: BOSA, MODOLO, PADRIA, SUNI, TINNURA

COMUNE DI MODOLO
Provincia di Oristano

RISISTEMAZIONE AI FINI ESPOSITIVI DELLA PIAZZA CENTRALE E COMPLETAMENTO DELLA RIQUALIFICAZIONE DEI PERCORSI URBANI

PROGETTO DEFINITIVO - ESECUTIVO
ai sensi del D.P.R. 207/2010

Piazza Centrale
Progetto: pianta, prospetti e dettagli costruttivi

Maggio 2013

il Progettista: PROSTI PRODUZIONI E SERVIZI TECNICI s.r.l.
direttore tecnico arch. Franco Galdieri

il Resp. le del Procedimento geom. Angelo Demetrio Cherchi

il Sindaco: sig. Omar Aly Kalem Hassan

Tav. B.4

Da una lettera di Pinuccio Sciola a Salvatore Naitza

Veduta panoramica di Modulo

La Sardegna cresce con l'Europa
Progetto cofinanziato dall'Unione Europea