




BACHECA INFORMATIVA TIPO 3

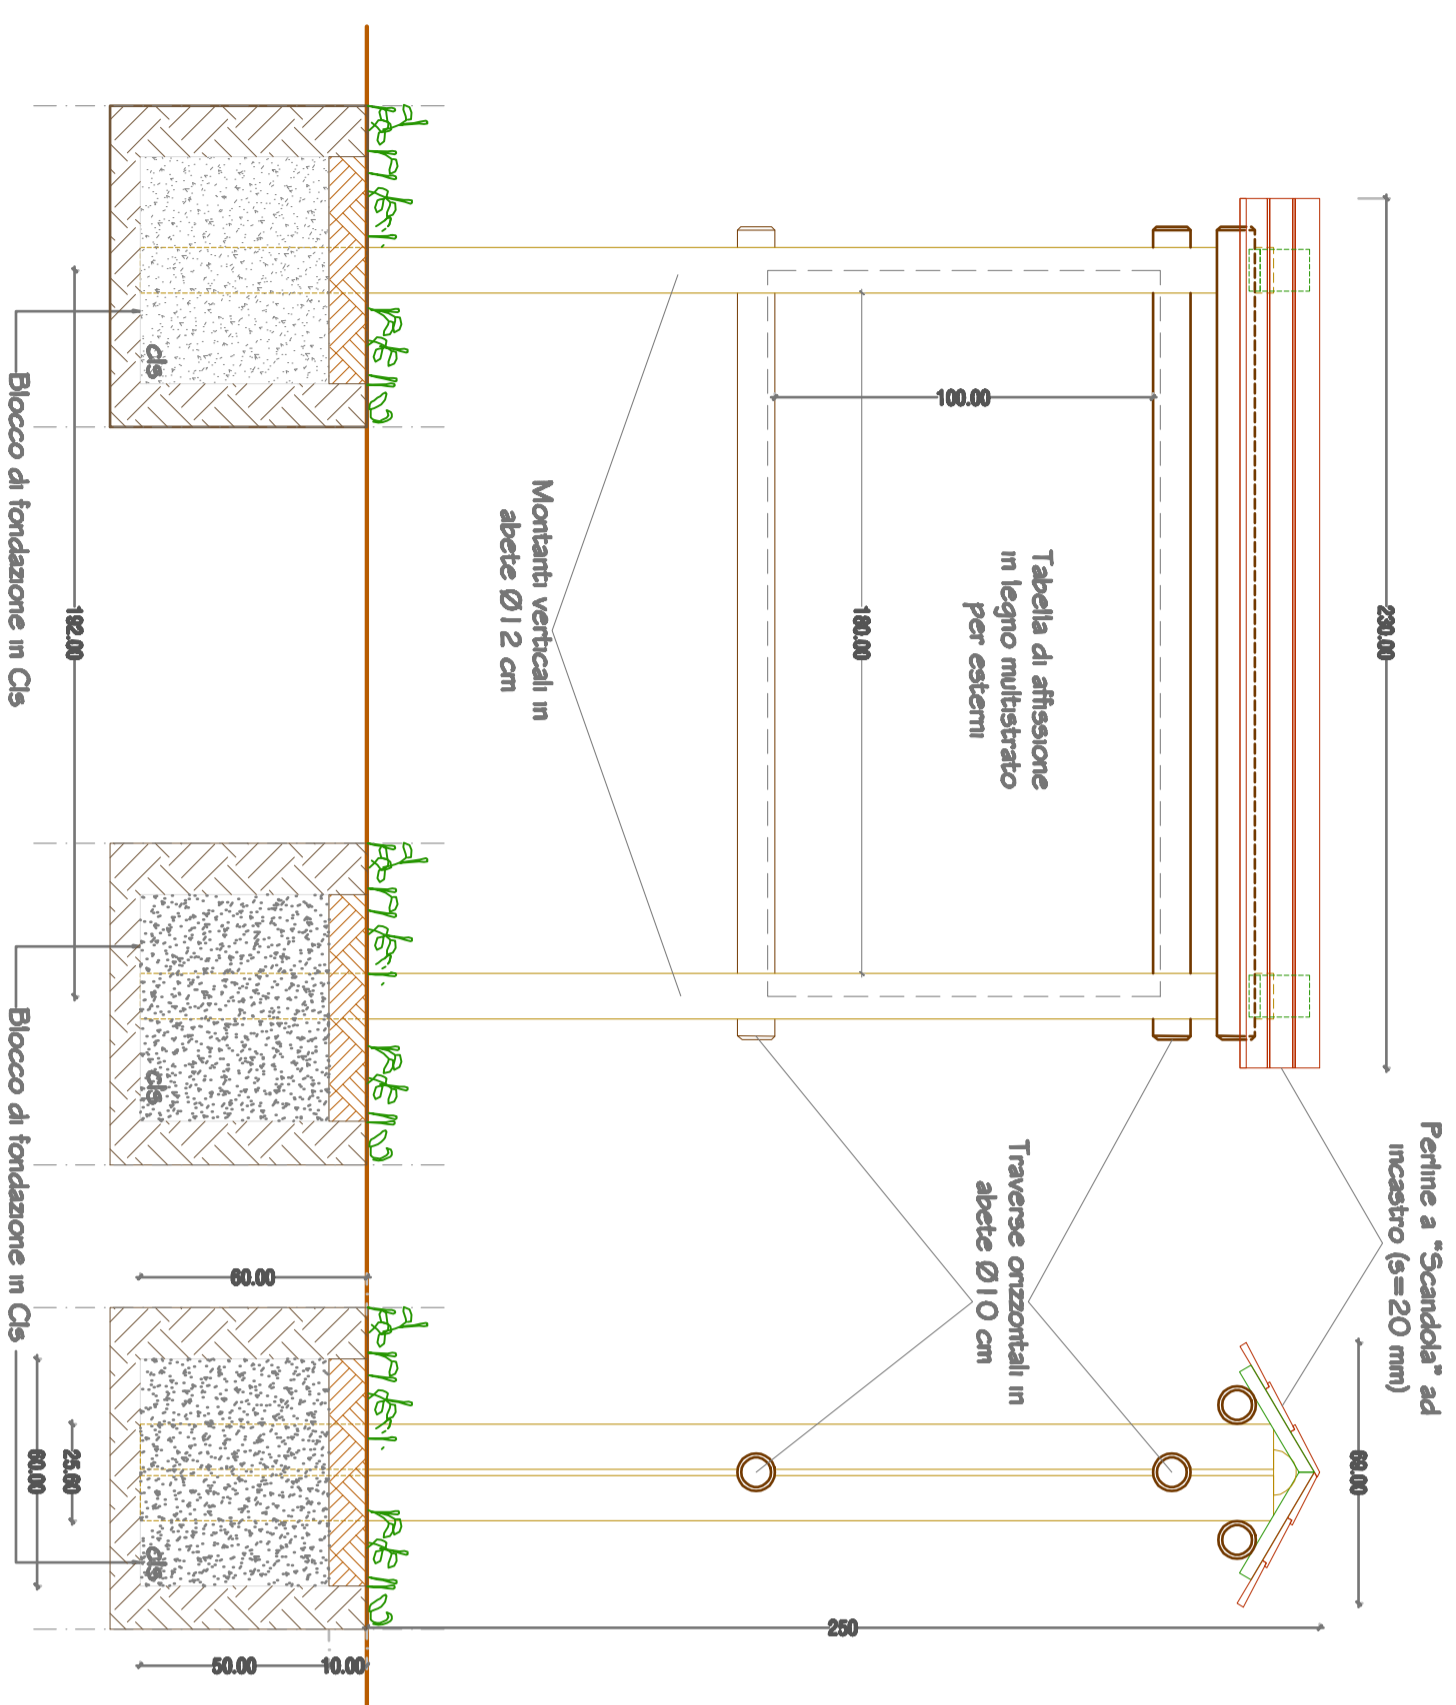


BACHECA INFORMATIVA TIPO 9

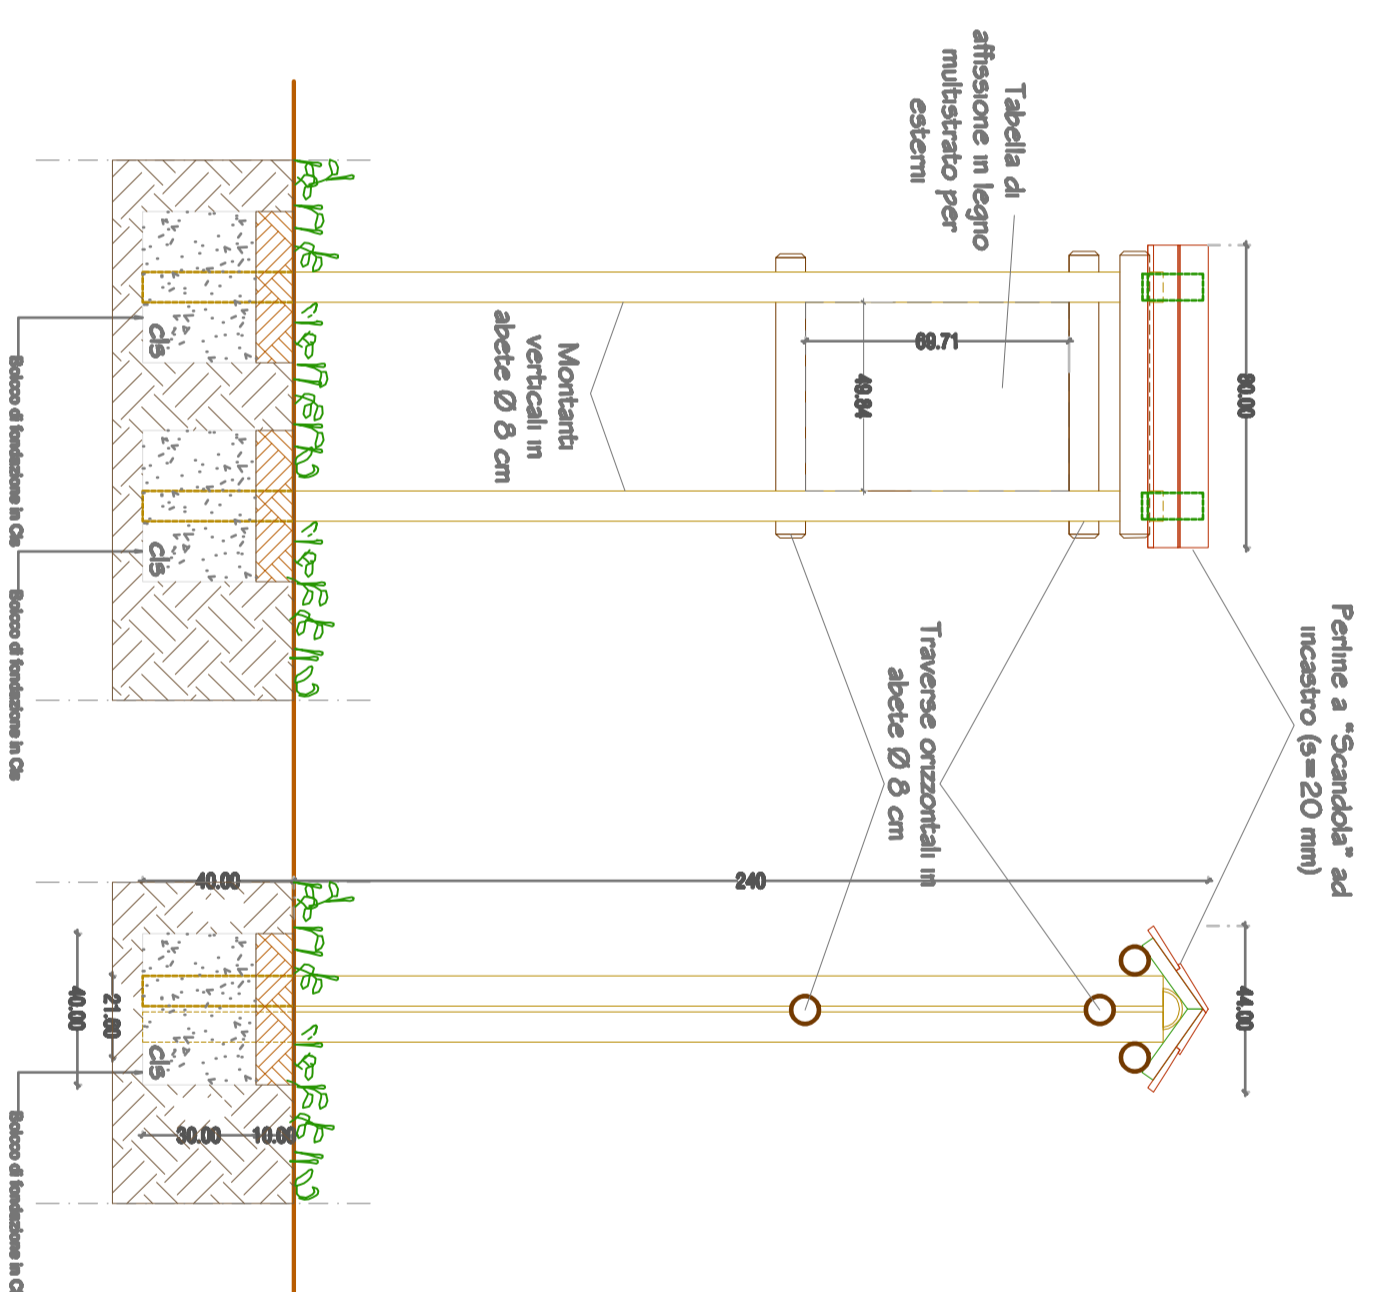


PORTARIFIUTI A PALO IN LEGNO

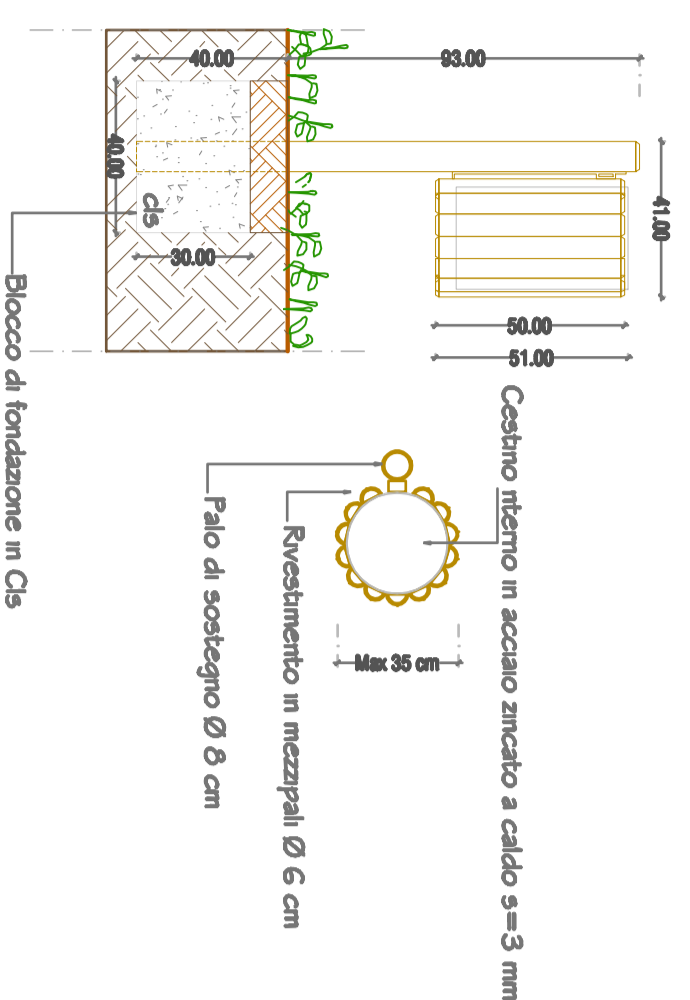

PANCA TIPO PARK CON SCHIENALE

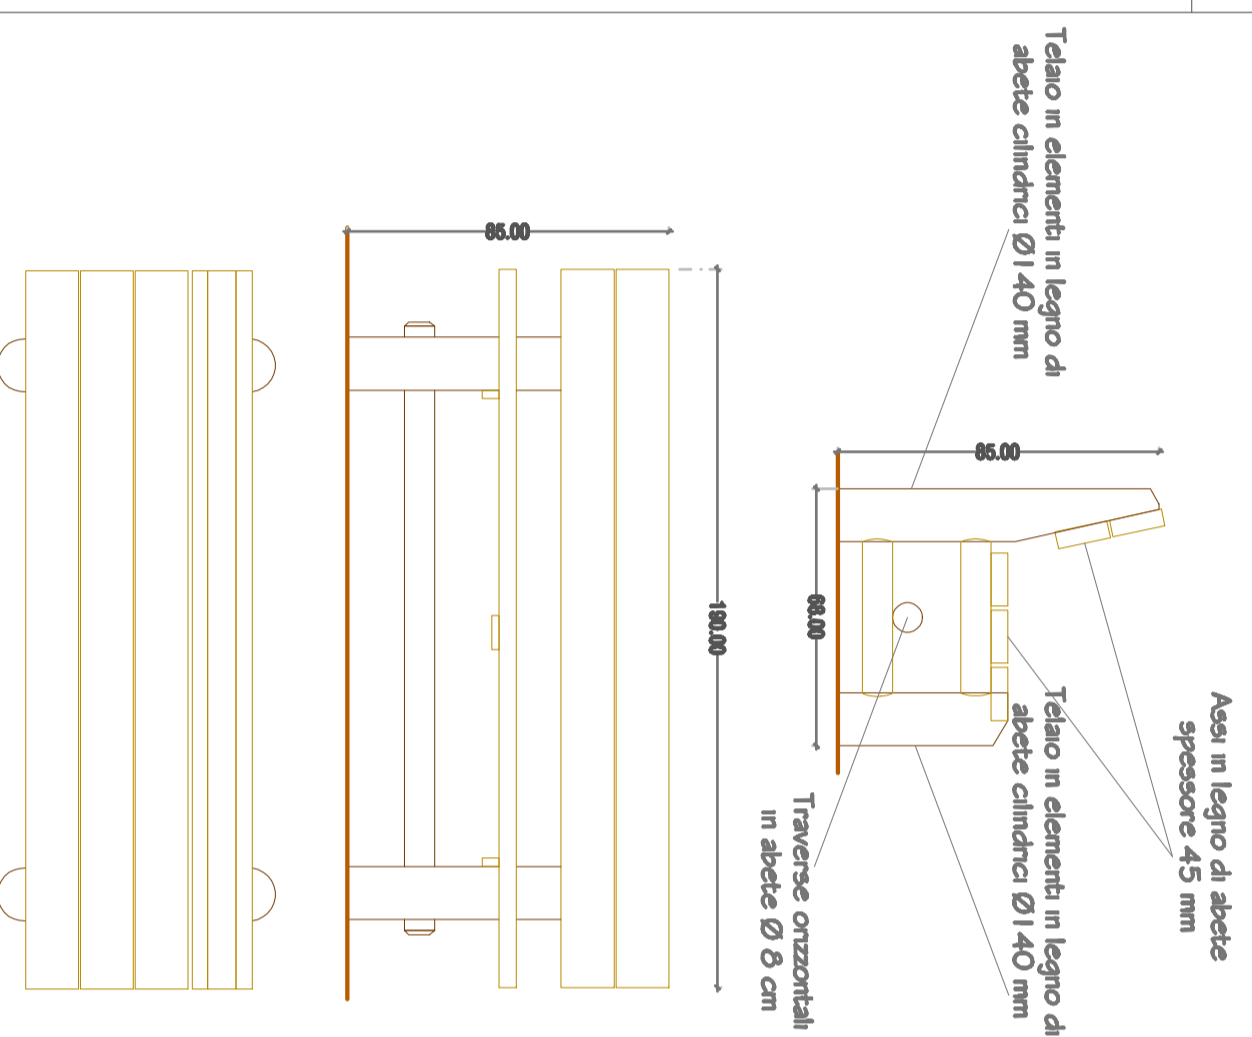

PANCA CIRCOLARE REALIZZATA CON MASSI REPERTI IN LOCO DA POSIZIONARE NELL'AREA DEL BELVEDERE

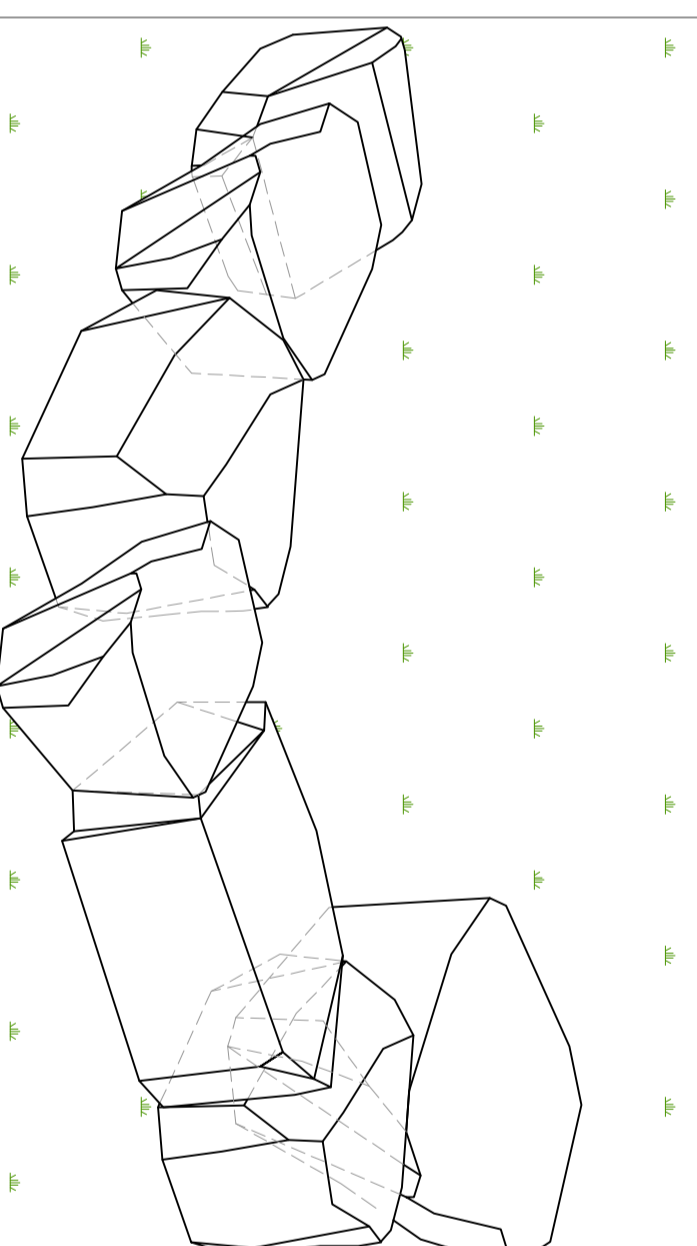

REGIONE AUTONOMA DELLA SARDEGNA

ASSESSORATO ENTI LOCALI FINANZE e URBANISTICA

Direzione Generale della pianificazione urbanistica territoriale e della vigilanza edilizia

BANDO LUTUS

Interventi di recupero e di riqualificazione naturalistica e paesaggistica di aree degradate localizzate nella fascia costiera

Determinazione n. 382/DC del 27.12.2010 - Protocollo di intesa del 28/02/2012

Comune di  
**M O D O L O**  
P r o v i n c i a d i O r i s t a n o



PROGETTO  
**RIQUALIFICAZIONE NATURALISTICA, PAESAGGISTICA E FUNZIONALE  
DELL'AREA FUNTANA ANZU E DELLA STRADA VICINALE OMONIMA,  
LOCALIZZATA NELLA FASCIA COSTIERA**

FASE PROGETTUALE

**PROGETTO DEFINITIVO ESECUTIVO**

PROGETTISTI:  
Dot. Ing. Roberto DEANA  
Dot. Ing. Giuseppe IBSA  
Dot. Ing. Sara URRU

Autore tecnico di progettazione:  
Studio di architettura e ingegneria  
SARDEGNA SPA - Via S. Pietro 10, 09100 CAGLIARI (CA)  
Tel. 070 220046 - Fax 070 220047  
Autore grafico: Studio di architettura e ingegneria SARDEGNA SPA - Via S. Pietro 10, 09100 CAGLIARI (CA)  
Tel. 070 220046 - Fax 070 220047

ELABORATO  
**TAV. 9**  
OGGETTO  
**PARTICOLARI COSTRUTTIVI:  
ELEMENTI DI ARREDO E BACHECHE INFORMATIVE**

DATA:	REVISIONI:	DESCRIZIONE:	SCALA
luglio 2014	REV. 1:	REVISIONI:	1:20
	REV. 2:	REVISIONI:	
	REV. 3:	REVISIONI:	

Il R.U.P. e Responsabile del Servizio:

Architetto Alberto Mura

Il Sindaco  
Omar Aly Kemal Hassan

APPROVAZIONI